

PROPUESTA DE IMPLANTACIÓN DE APARCAMIENTO MECANIZADO EN CARRER PES DE SA FARINA (PALMA DE MALLORCA).

CONTIENE
PARFLIFT450-190/340
PLANTA

FECHA
12-07-2017

ARCHIVO
170062-V00-12072017.dwg

ESCALA
1/50

CREADO POR
DEPARTAMENTO TECNICO-AC

PROPIETARIO
GARCÍA RUIZ ARQUITECTOS


DEPARTAMENTO TECNICO



C/ Santa María, 41 - 28014 - Madrid - España
Tel. +34 91 369 1050-ips@integralparksystems.com

MODIFICACIONES

FECHA	
12/07/17	Arturo Cristó

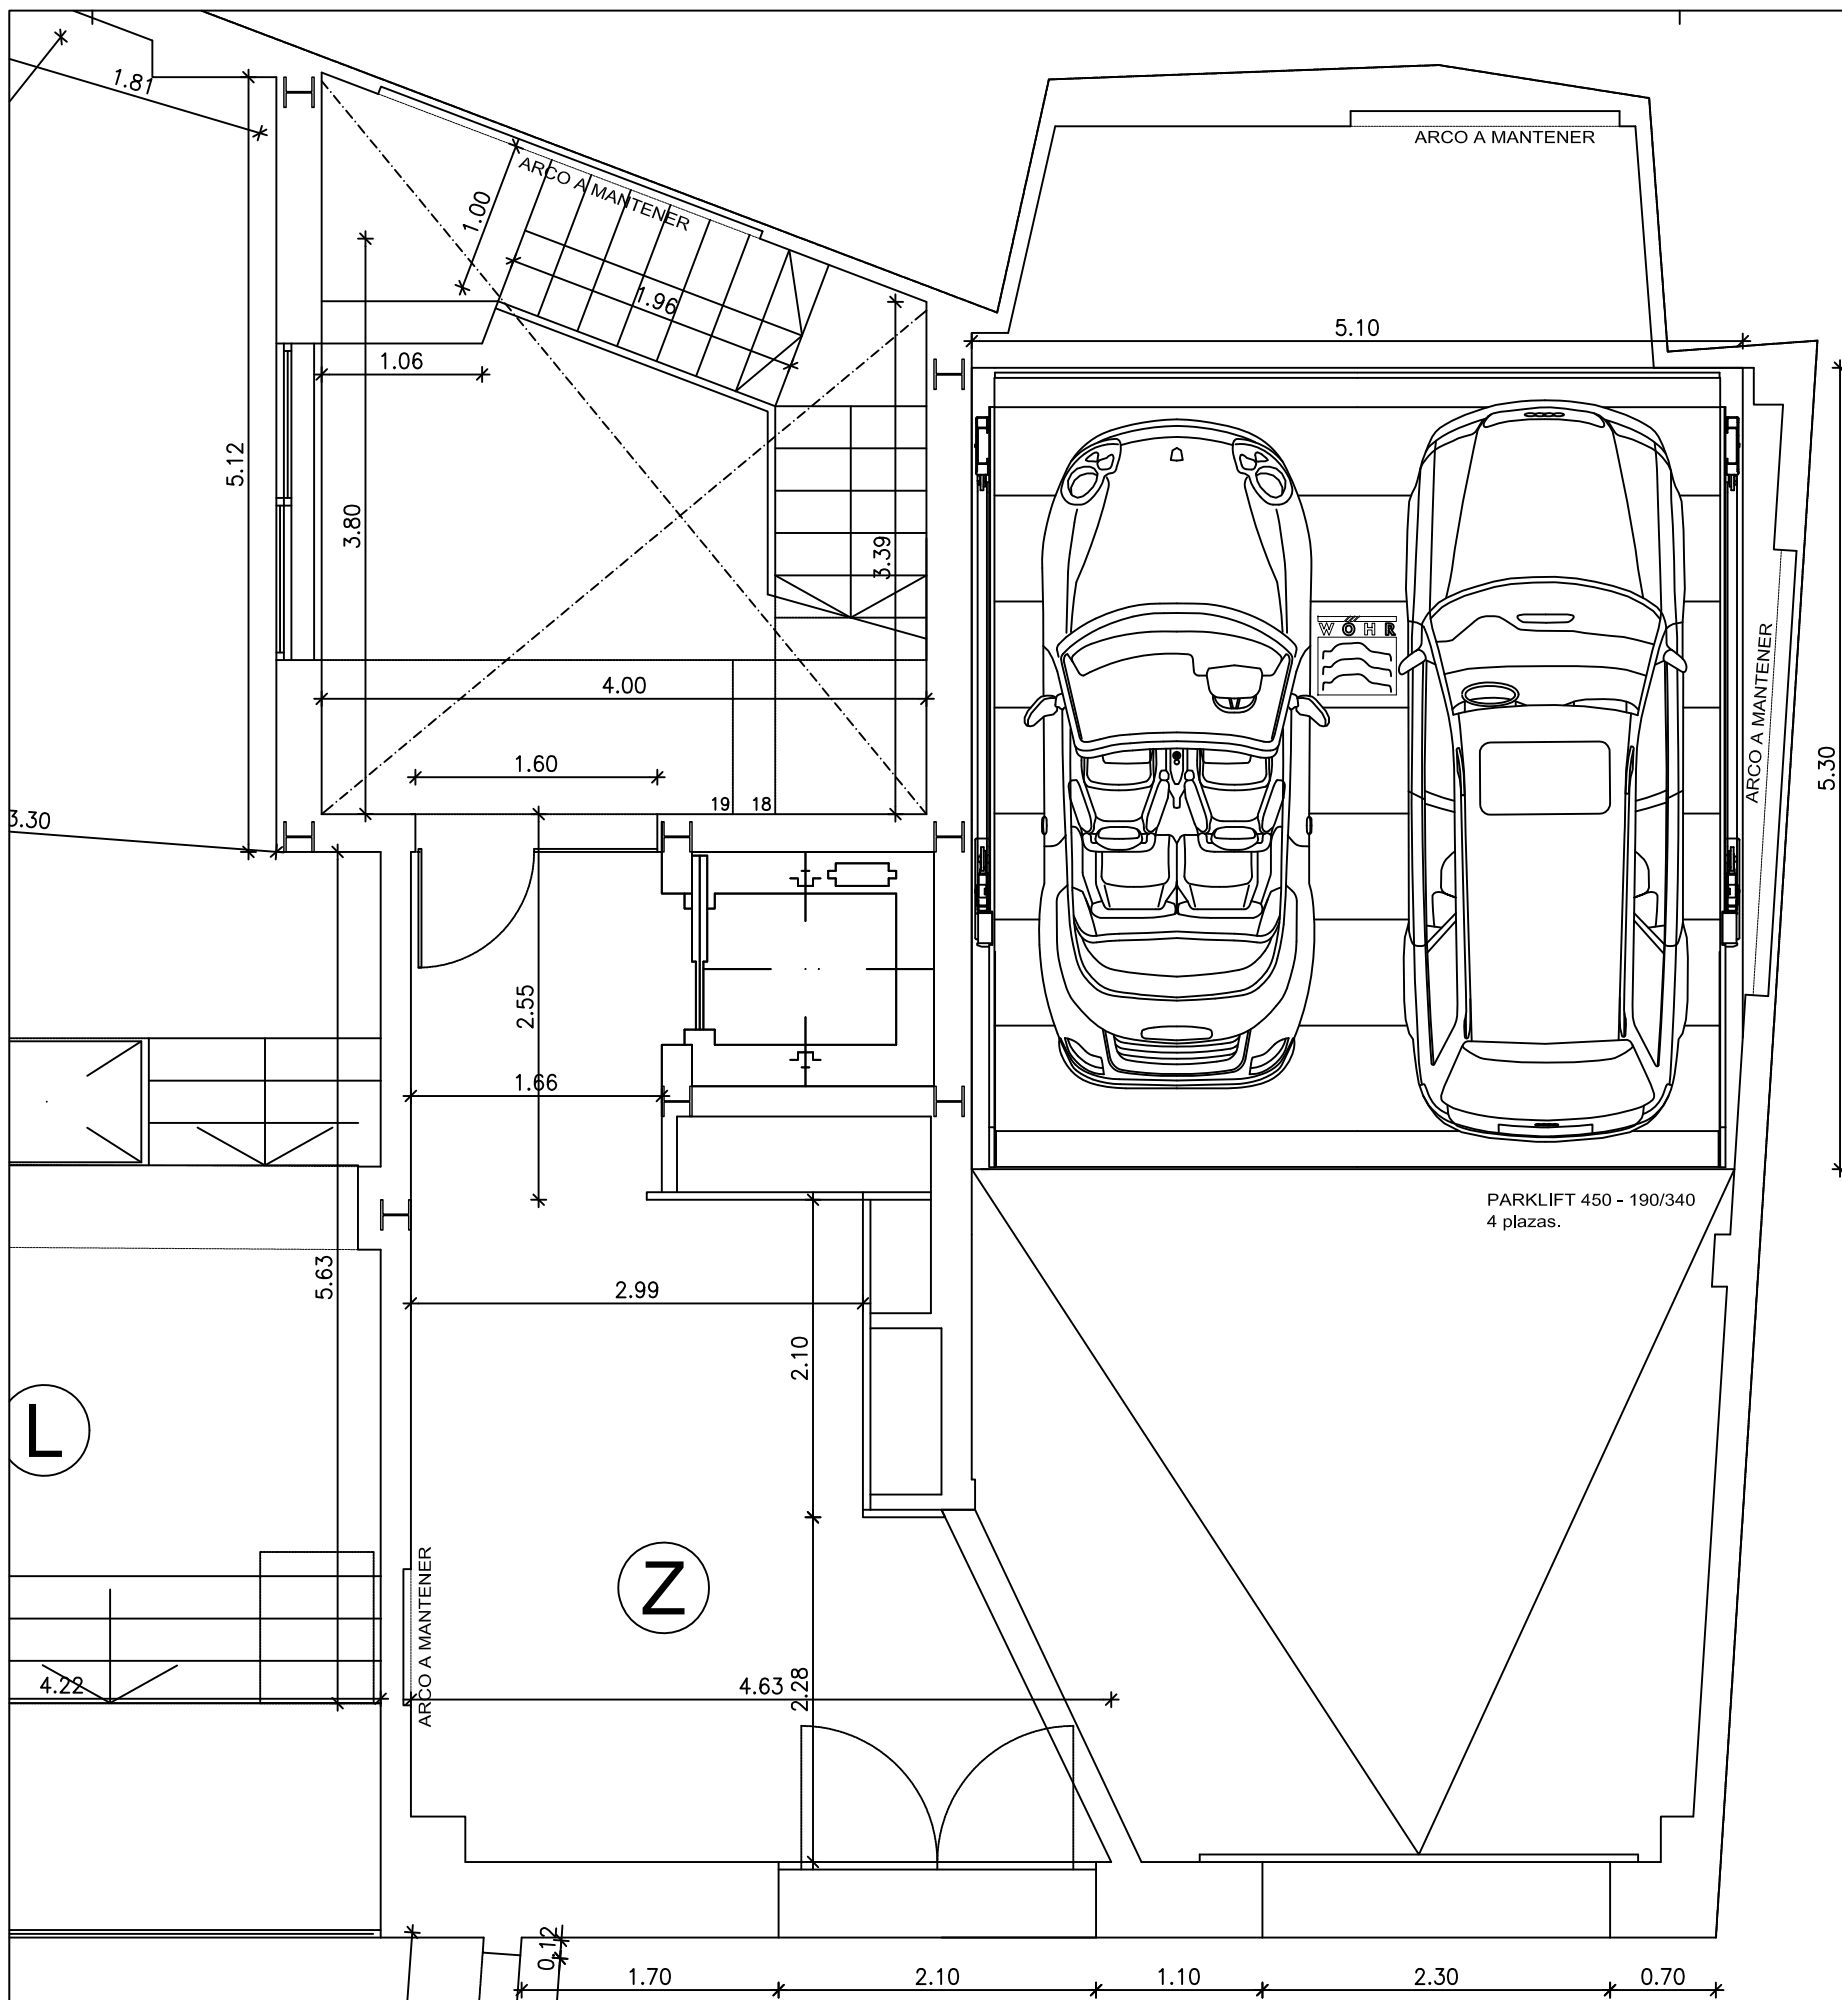

PROPUESTA DE IMPLANTACIÓN DE APARCAMIENTO MECANIZADO EN CARRER PES DE SA FARINA (PALMA DE MALLORCA).

CONTIENE
PARFLIFT450-190/340
SECCIÓN

FECHA
12-07-2017

ARCHIVO
170062-V00-12072017.dwg

ESCALA
1/50

CREADO POR
DEPARTAMENTO TECNICO-AC

PROPIETARIO
GARCÍA RUIZ ARQUITECTOS

DEPARTAMENTO TECNICO



C/ Santa María, 41 - 28014 - Madrid - España
Tel. +34 91 369 1050-ips@integralparksystems.com

MODIFICACIONES

FECHA	
12/07/17	Arturo Crístia

