



EDIFICIO 1\_PLANTA PISO 3


EDIFICIO 2\_PLANTA PISO 3

LEYENDA ELÉCTRICA 1.1

	INTERRUPTOR SIMPLE
	INTERRUPTOR CONMUTADO
	ZUMBADOR
	INTERRUPTOR SIMPLE IP44
	TIMBRE
	APLIQUE PARED h=1,80M
	PUNTO DE LUZ
	TIRA DE LED
	TIRA DE LED VETICAL
	FOCO TECHO
	DOWNLIGHT 2x26
	APLIQUE EMPOTRADO h=40cm
	APLIQUE EMPOTRADO h=40cm IP44
	TOMA AUXILIAR 16A
	TOMA AUXILIAR 16A IP44
	TOMA RENTAPLATS
	TOMA 25A CUINA
	TOMA EXTRACTOR
	TOMA FRIGORIFICO
	INTERRUPTOR AUTOMATICO

LEYENDA ELÉCTRICA 1.1

	CORTINERO
	RAIL CON PROYECTOR POINT MINI
	TOMA CONTROLADA
	TOMA TV
	TOMA TF
	PORTERO AUTOMATICO
	TOMA RJ-45
	TOMA USB
	CUADRO GENERAL / SUBCUADRO ELEC
	TOMA AUXILIAR SUELO
	FLUORESCENTE 2X36 IPE
	BALIZA h=30cm
	PANTALLA + BOTONERA 3 LINEAS
	PANTALLA + BOTONERA 2 LINEAS
	BOTONERA 3 LINEAS
	BOTONERA 2 LINEAS
	PUNTO LUZ EMPOTRADO EN SUELO
	CONTROL DOMOTICA ZENNIO SALON-COCINA
	DETECTOR MOVIMIENTO + FOTOCÉLULA
	CAJA EMPALMES. ELECTRICIDAD

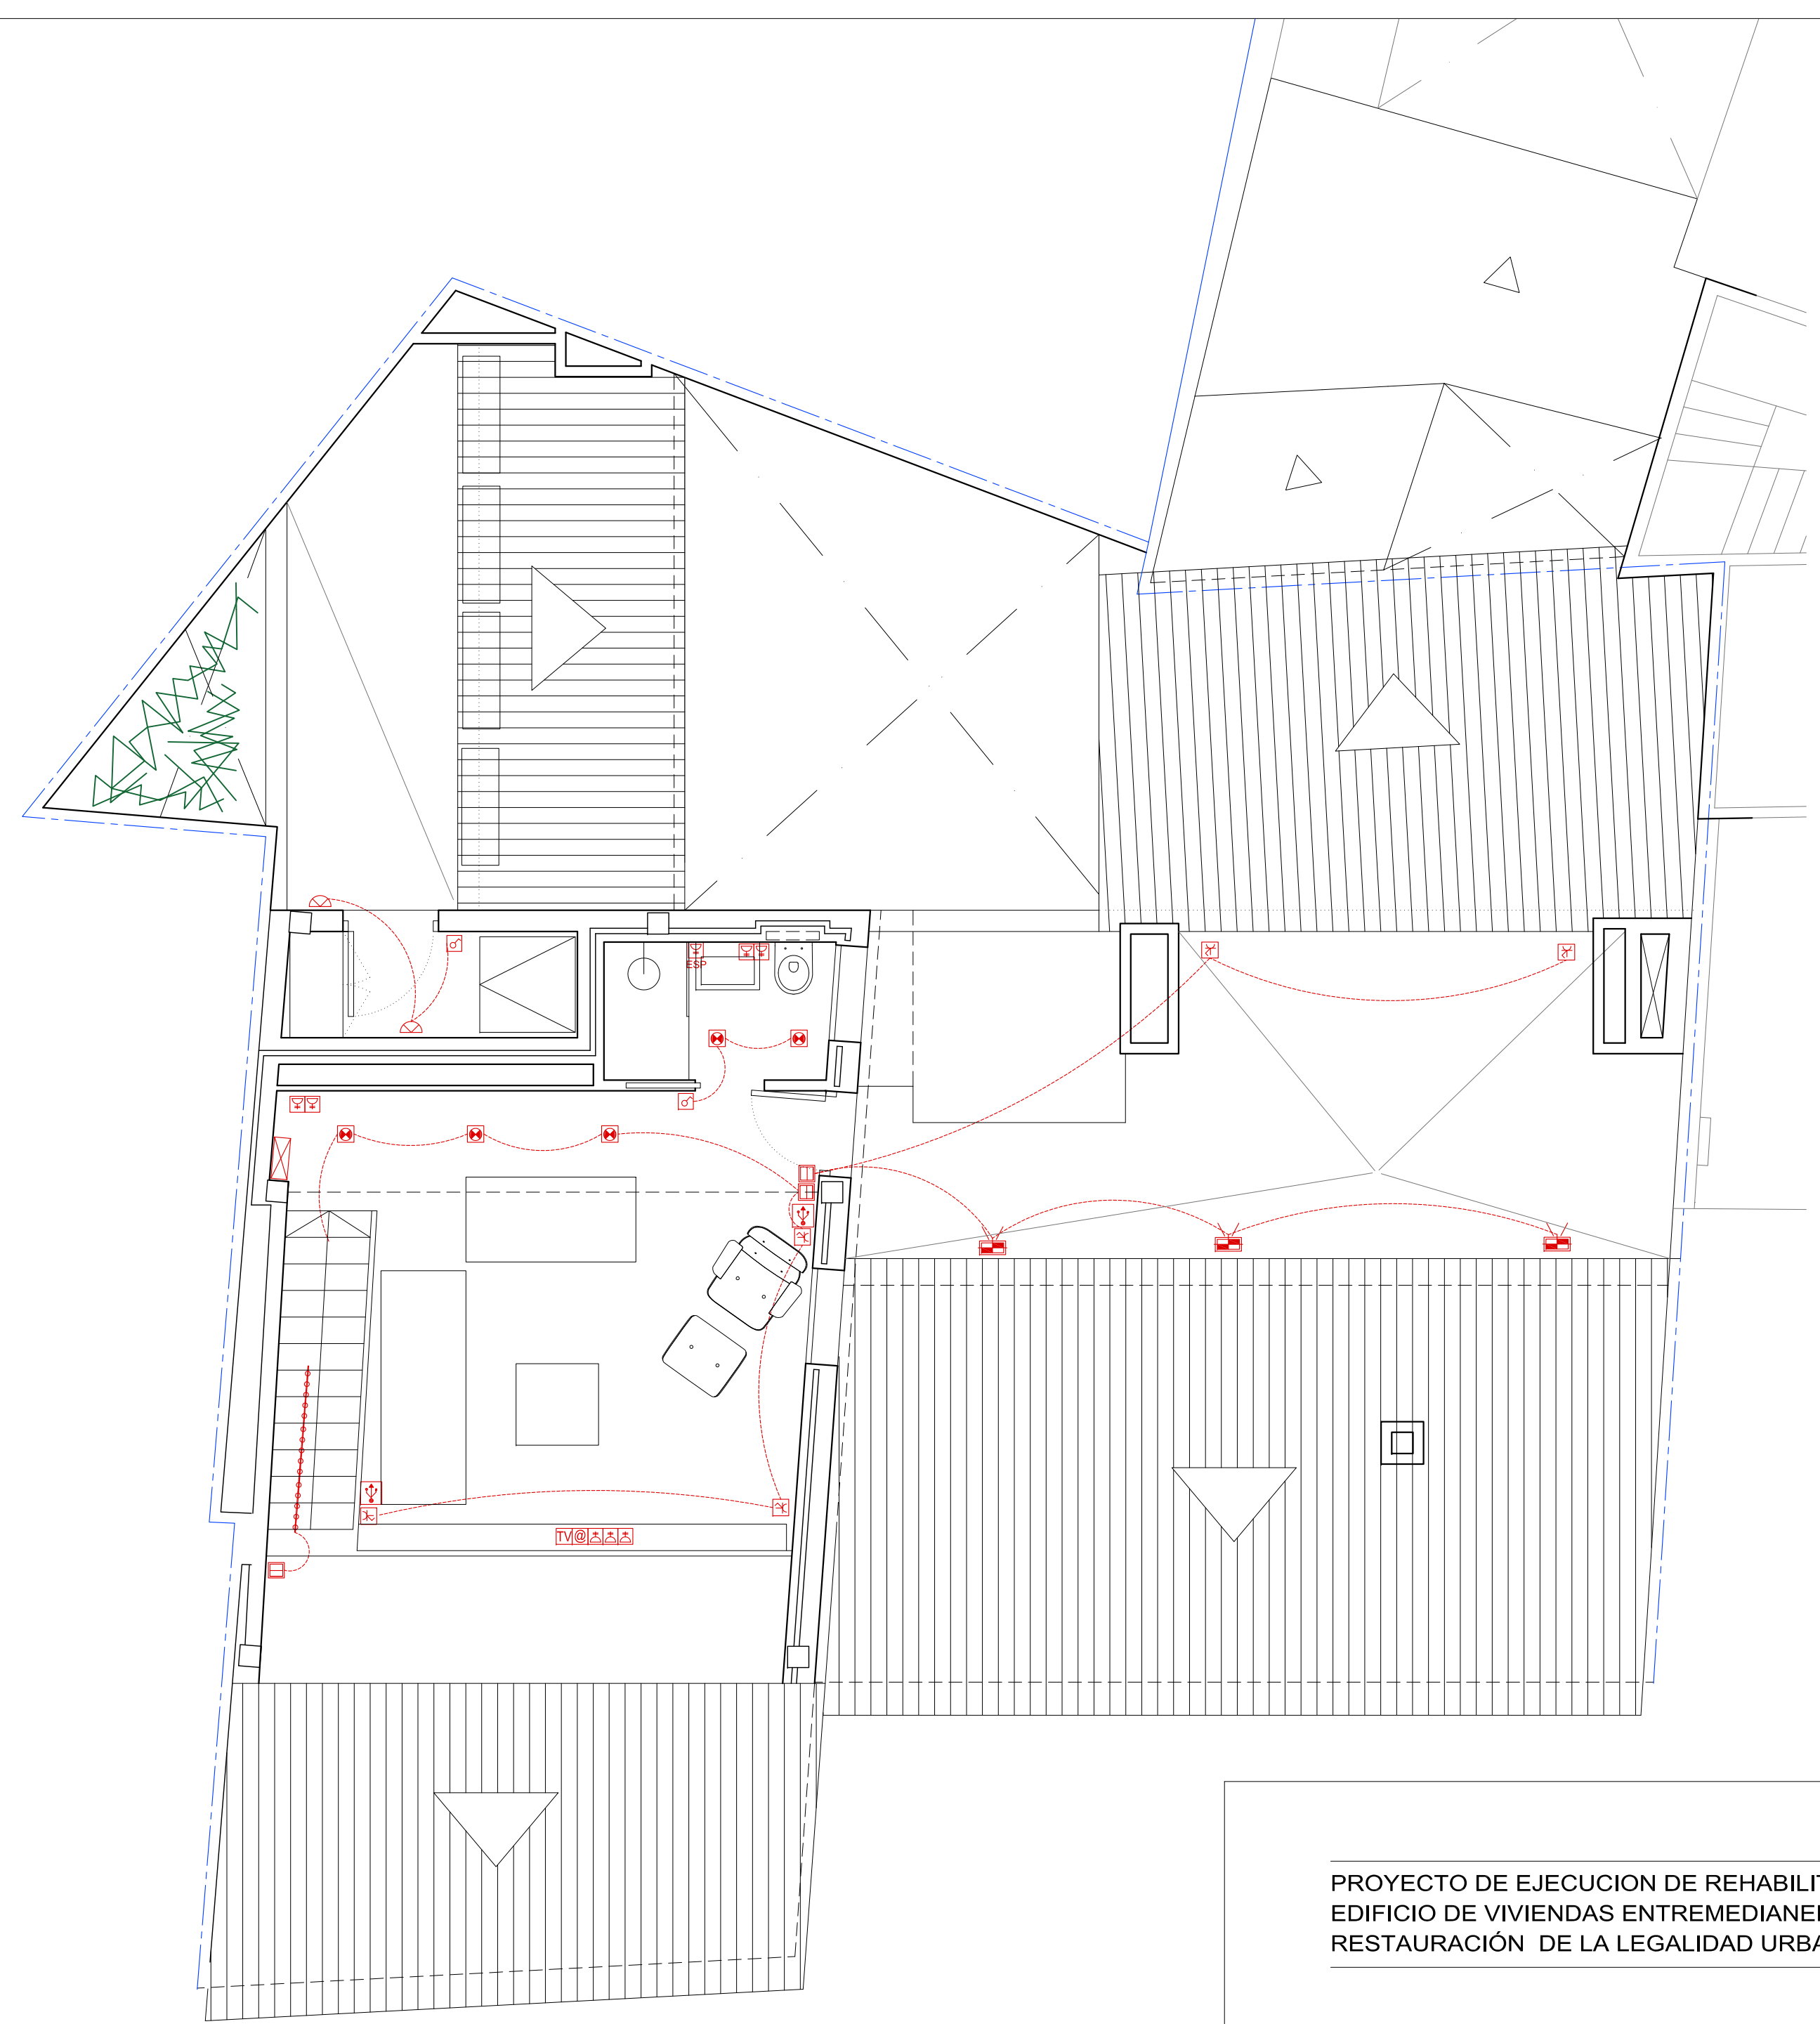

EDIFICIO 1\_PLANTA ALTILLO

PROYECTO DE EJECUCION DE REHABILITACIÓN DE EDIFICIO DE VIVIENDAS ENTREMEDIANERAS Y RESTAURACIÓN DE LA LEGALIDAD URBANÍSTICA 498

C/ PES DE LA FARINA Nº17 - C/ HOSTAL D'EN BAULÓ Nº1 y Nº3

T.M. PALMA DE MALLORCA

INSTALACIONES ELECTRICIDAD  
PLANTA PISO 3 Y ALTILLO  
ESCALA: A1\_1/50 A3\_1/100

EL03

PROMOTOR  
LLAR MALLORCA S.L.  
Rep./ D. Sergi Villafranca Murcia

ARQUITECTO

JAIME GARCIA-RUIZ GUASP  
c/ de les caputxines 7 Palma telf: 971713670. Fax: 971723681. arquitectos@garcia-ruiz.com