



PLANTA SÓTANO

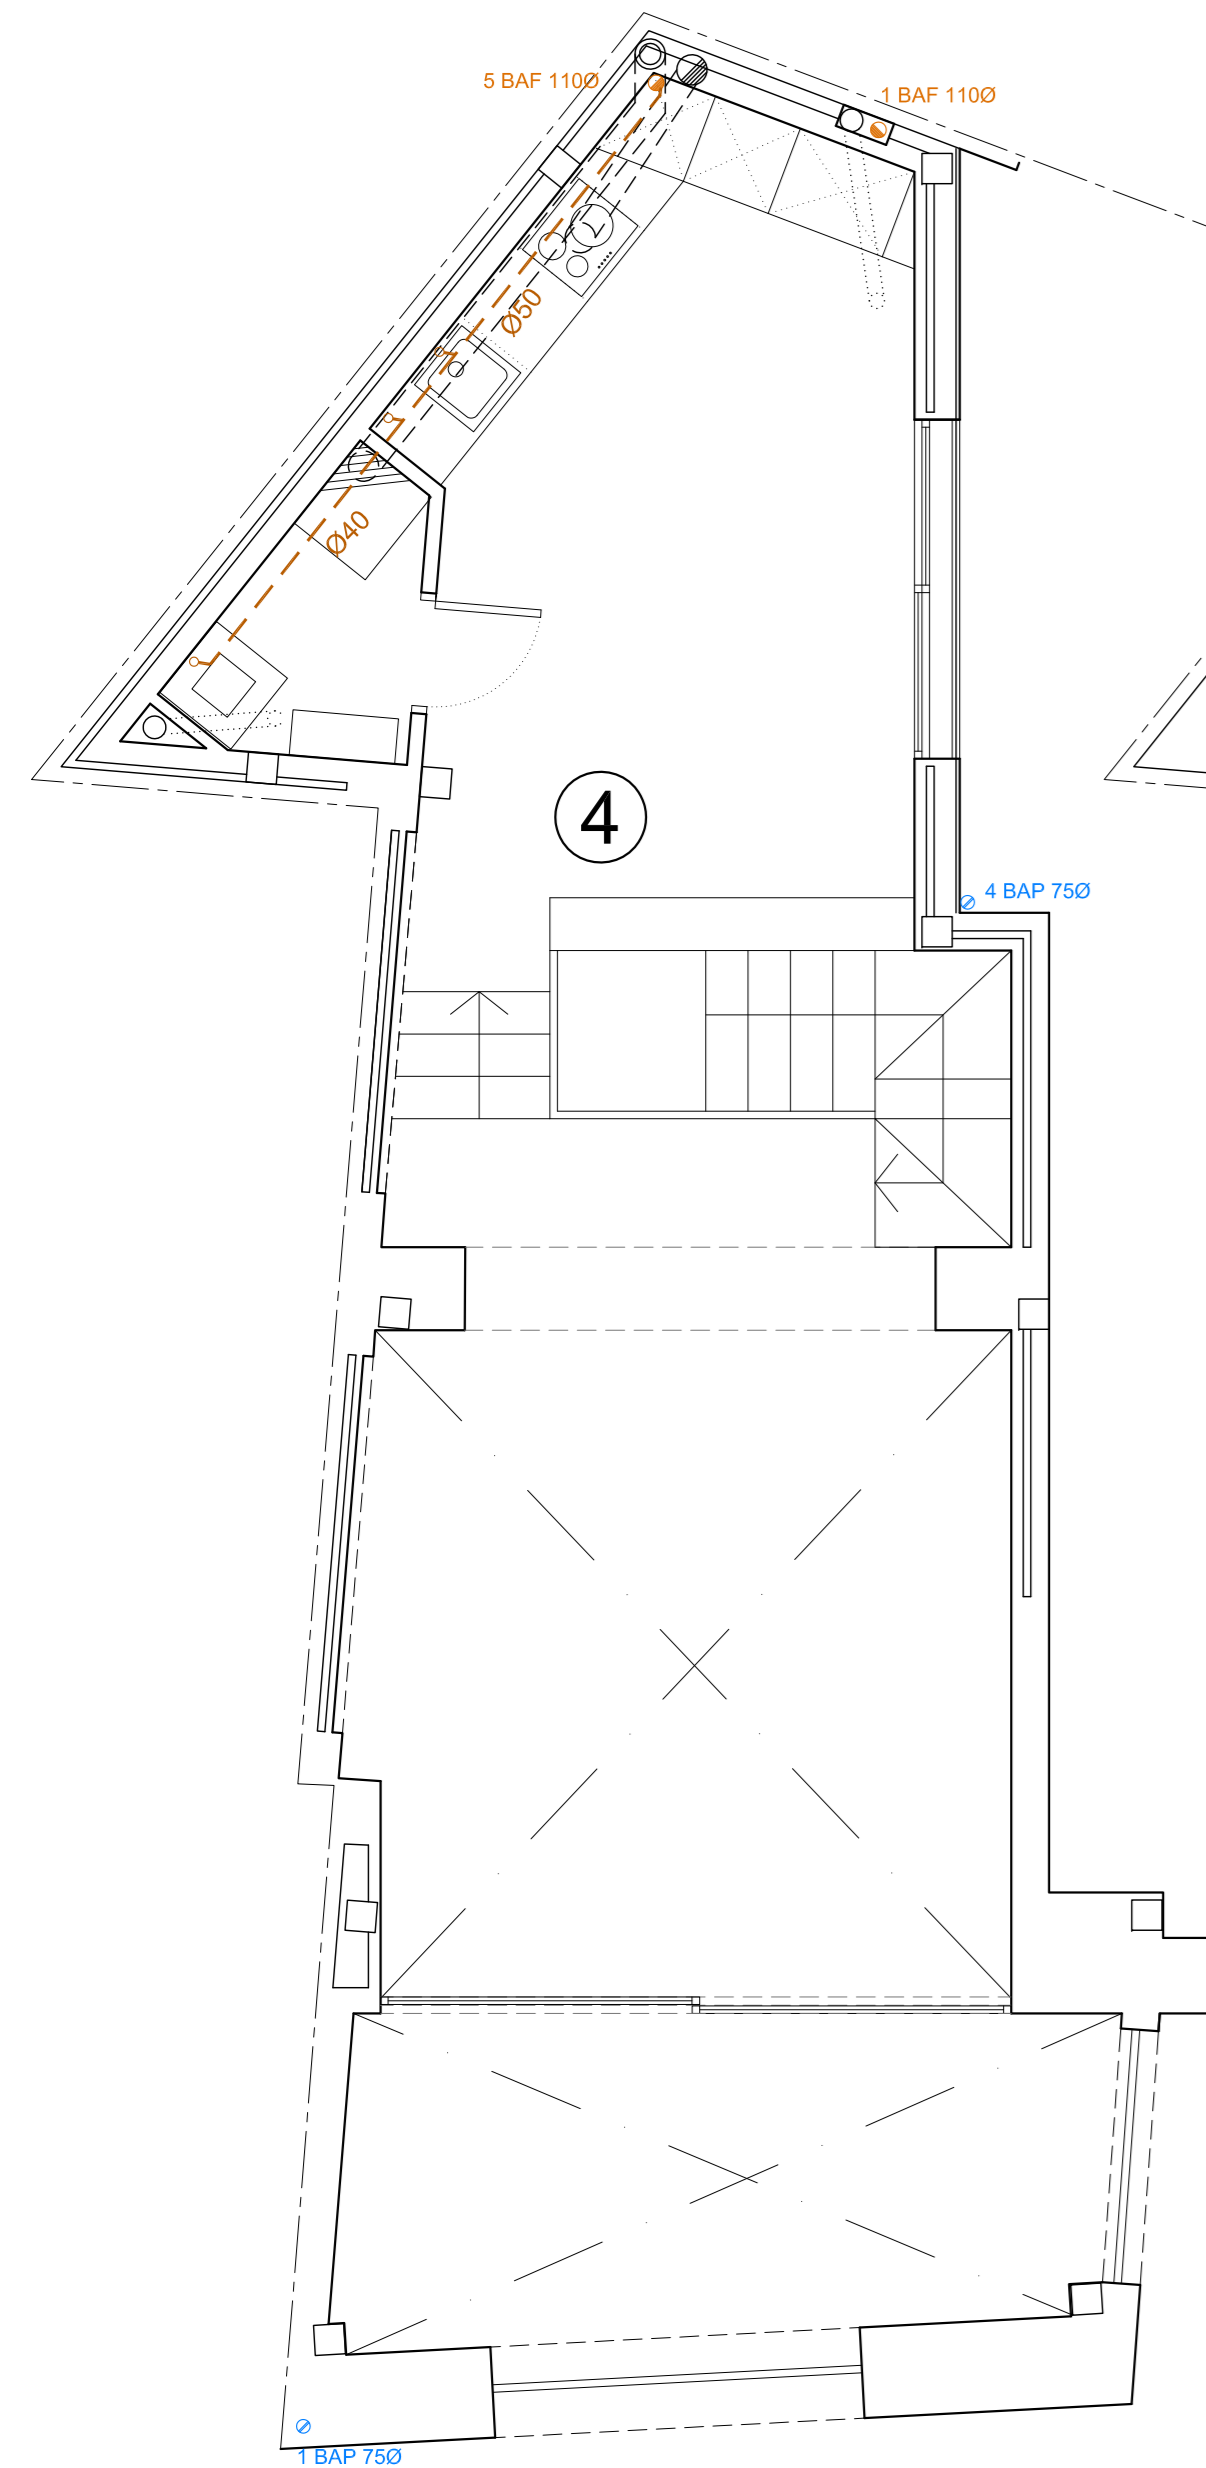


EDIFICIO 1 - PLANTA ENTRESUELO

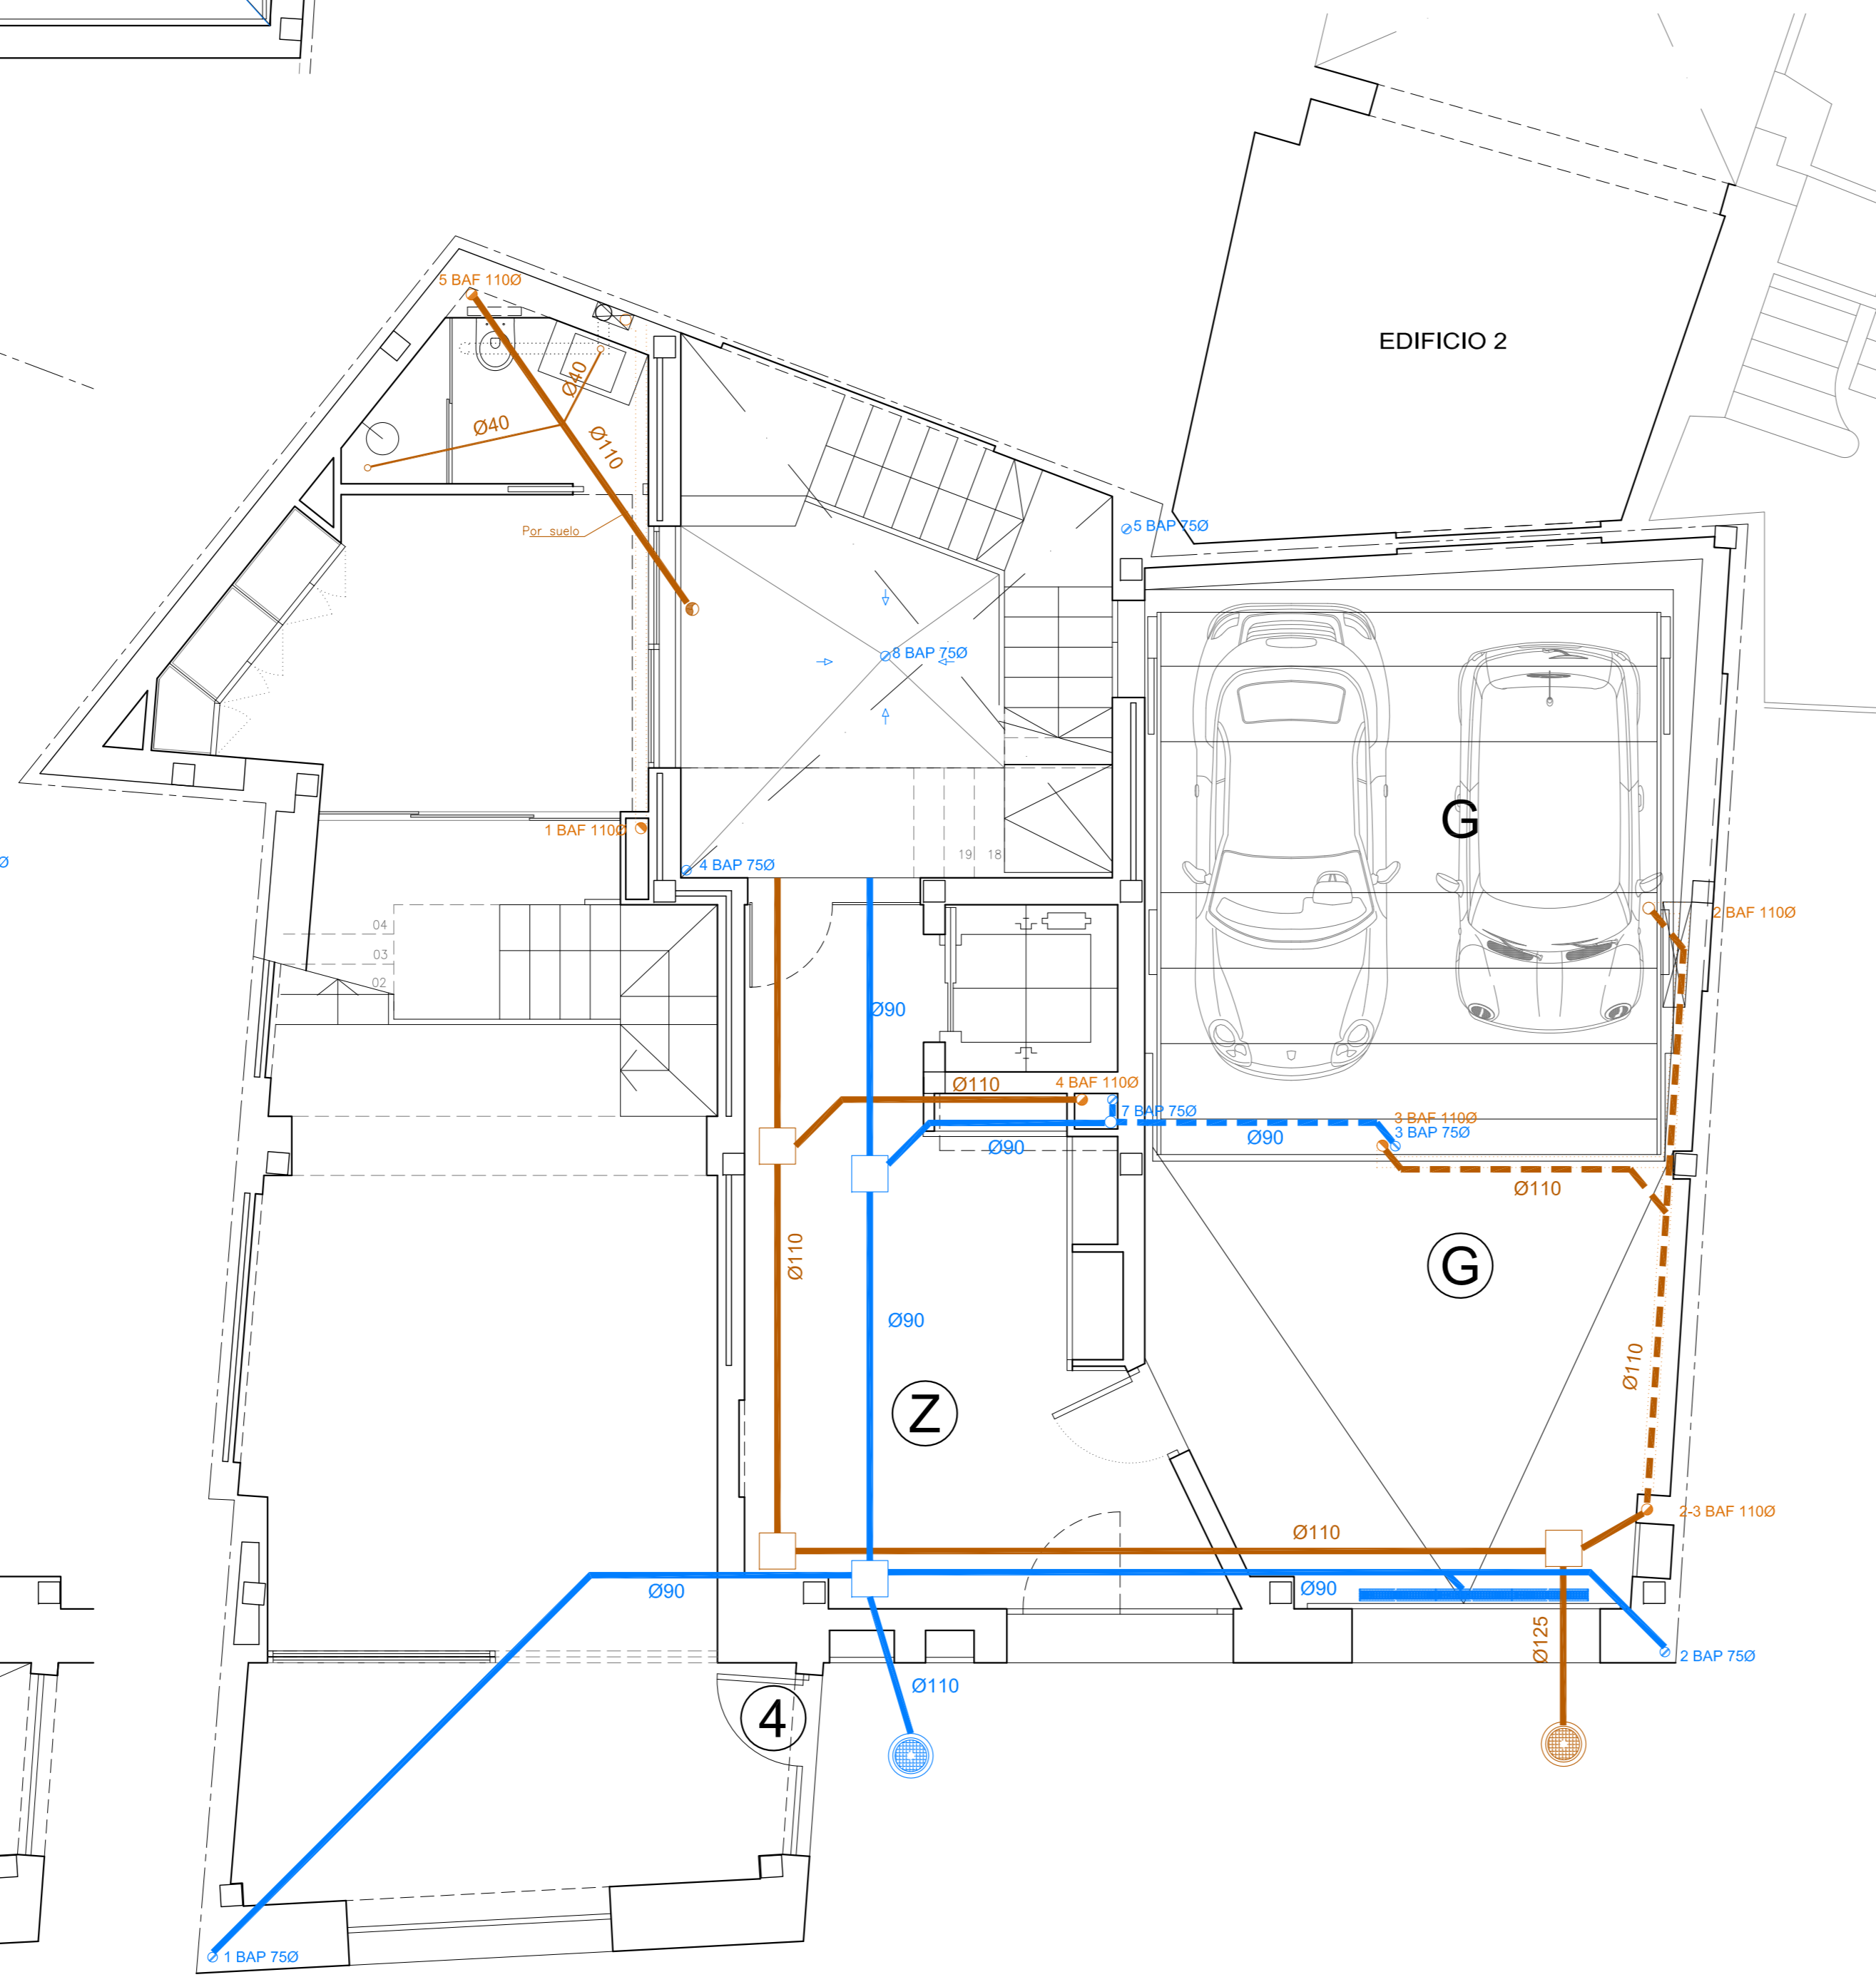

EDIFICIO 1 - PLANTA BAJA

EDIFICIO 2 - PLANTA BAJA

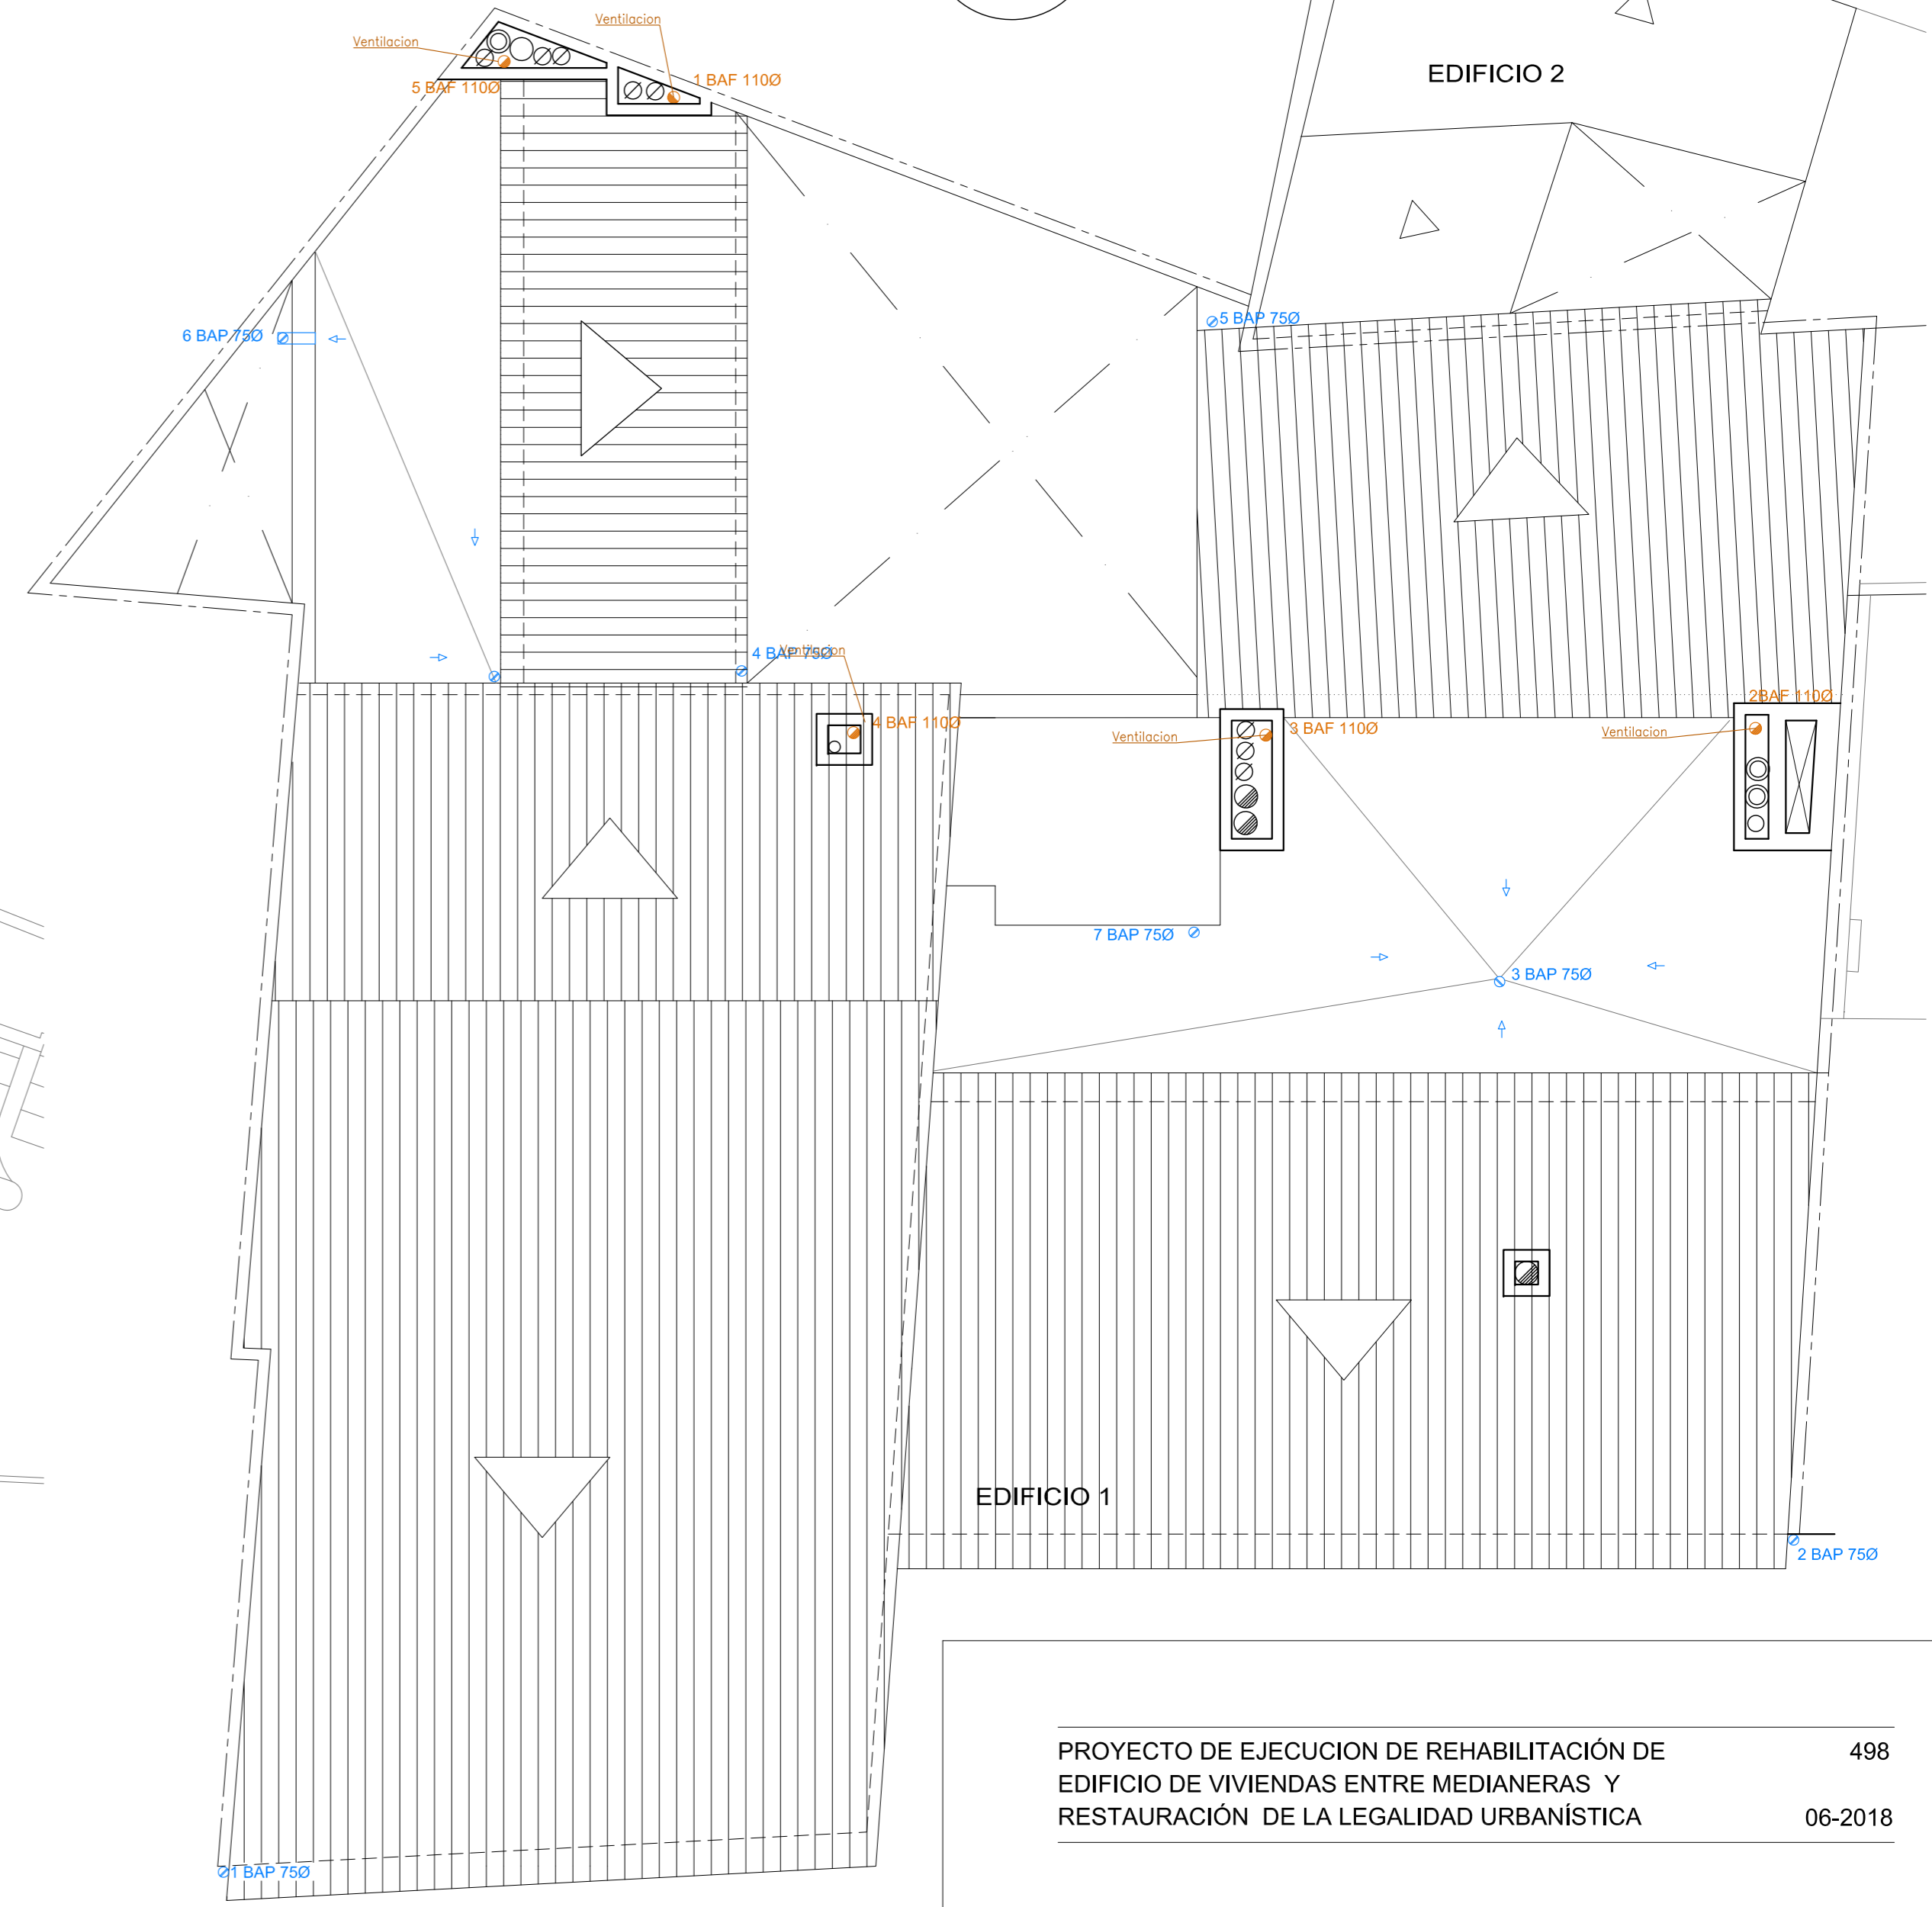

PLANTA CUBIERTA

LEYENDA SANEAMIENTO

- BAJANTE NO SECCIONADA
- BAJANTE SECCIONADA
- TUBERÍA ENTERRADA EN SUELO
- TUBERÍA POR TECHO
- CANALETA ENTERRADA
- SUMIDERO SIFÓNICO P.V.C 20X20-110
- POZO DE BLOQUEO
- ARQUETA DE RED GENERAL DE FECALES
- ESTACION BOMBEO FECALES SANICUB1

LEYENDA PLUVIALES

- BAJANTE AGUAS PLUVIALES ZINC
- COLECTOR ENTERRADO PLUVIALES P.V.C.
- COLECTOR COLGADO PLUVIALES P.V.C.
- SUMIDERO SLIMLINE ACO
- SEPARADOR DE GRASAS
- ARQUETA DE BOMBEO
- SUMIDERO LINEAL ACO

PROYECTO DE EJECUCIÓN DE REHABILITACIÓN DE EDIFICIO DE VIVIENDAS ENTRE MEDIANERAS Y RESTAURACIÓN DE LA LEGALIDAD URBANÍSTICA 498 06-2018

C/ PES DE LA FARINA Nº17 - C/ HOSTAL D'EN BAULÓ Nº1 y Nº3


T.M. PALMA DE MALLORCA

INSTALACIONES SANEAMIENTO PLANTA CUBIERTA, PLANTA BAJA Y ENTRESUELO ESCALA: A1\_1/50 A3\_1/100 **SA01**

PROMOTOR LLAR MALLORCA S.L Rep./ D. Sergi Villafraña Murcia


ARQUITECTO



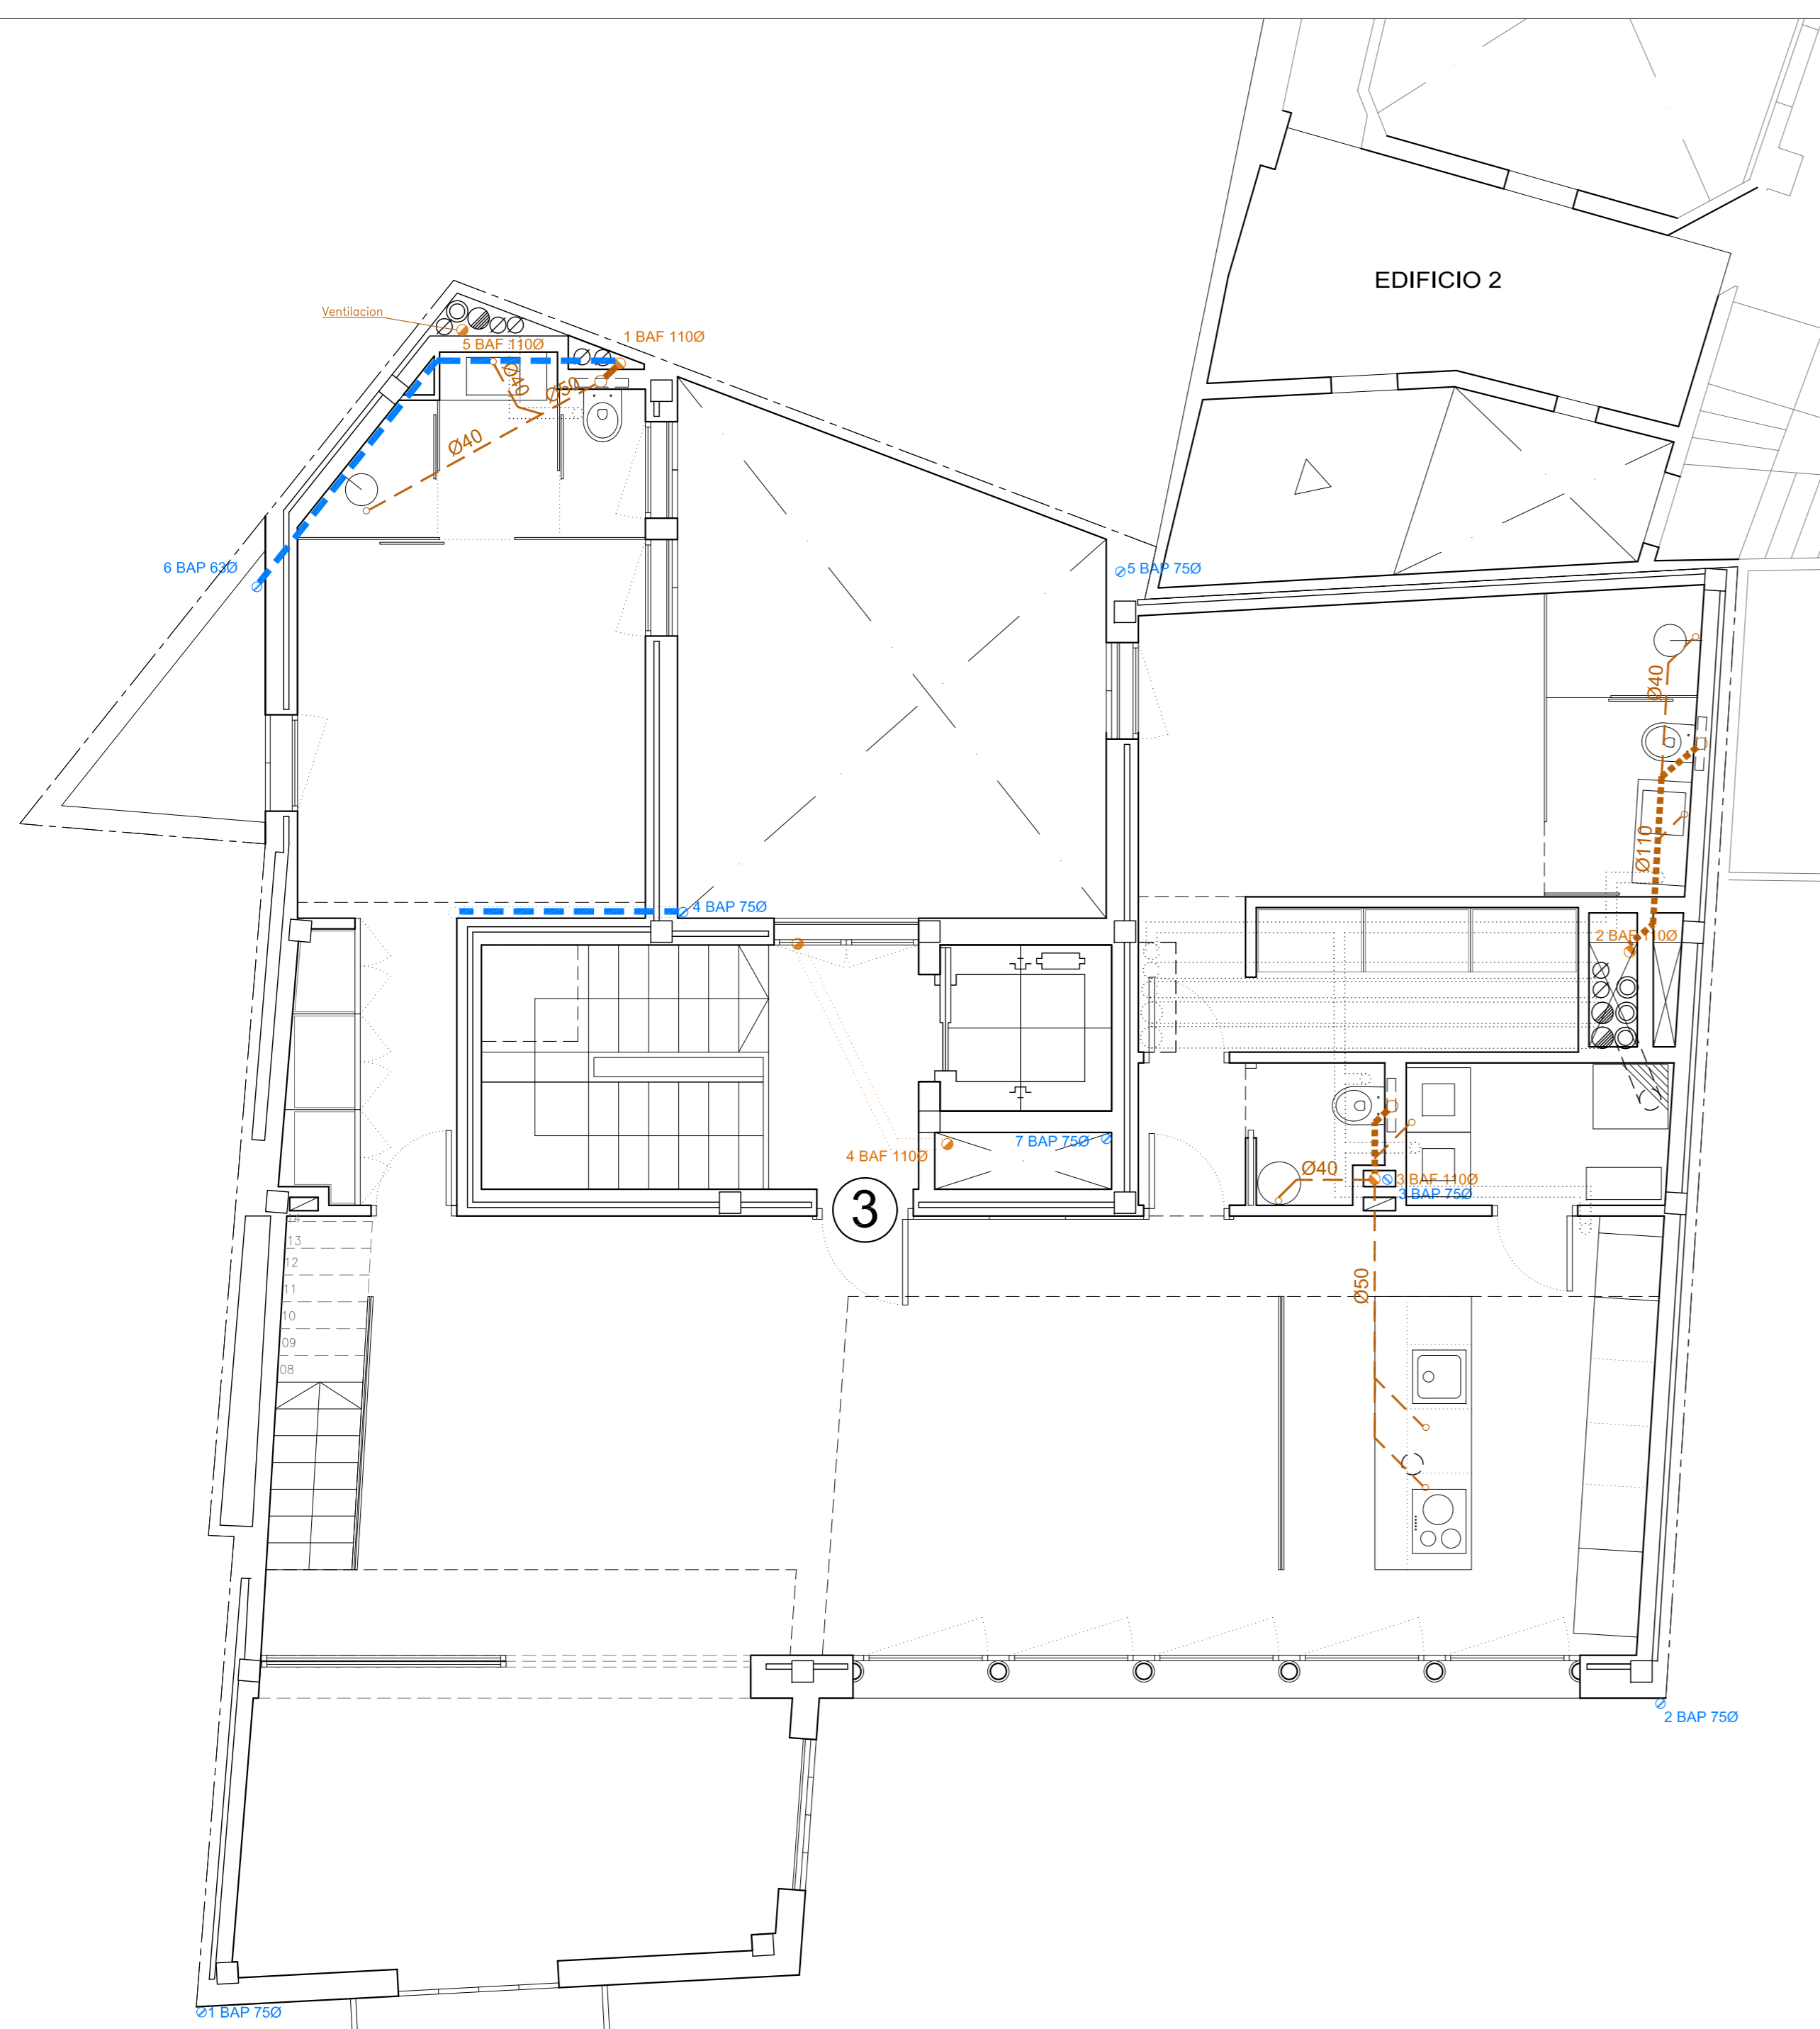

EDIFICIO 1\_PLANTA PISO 3

EDIFICIO 2\_PLANTA PISO 3

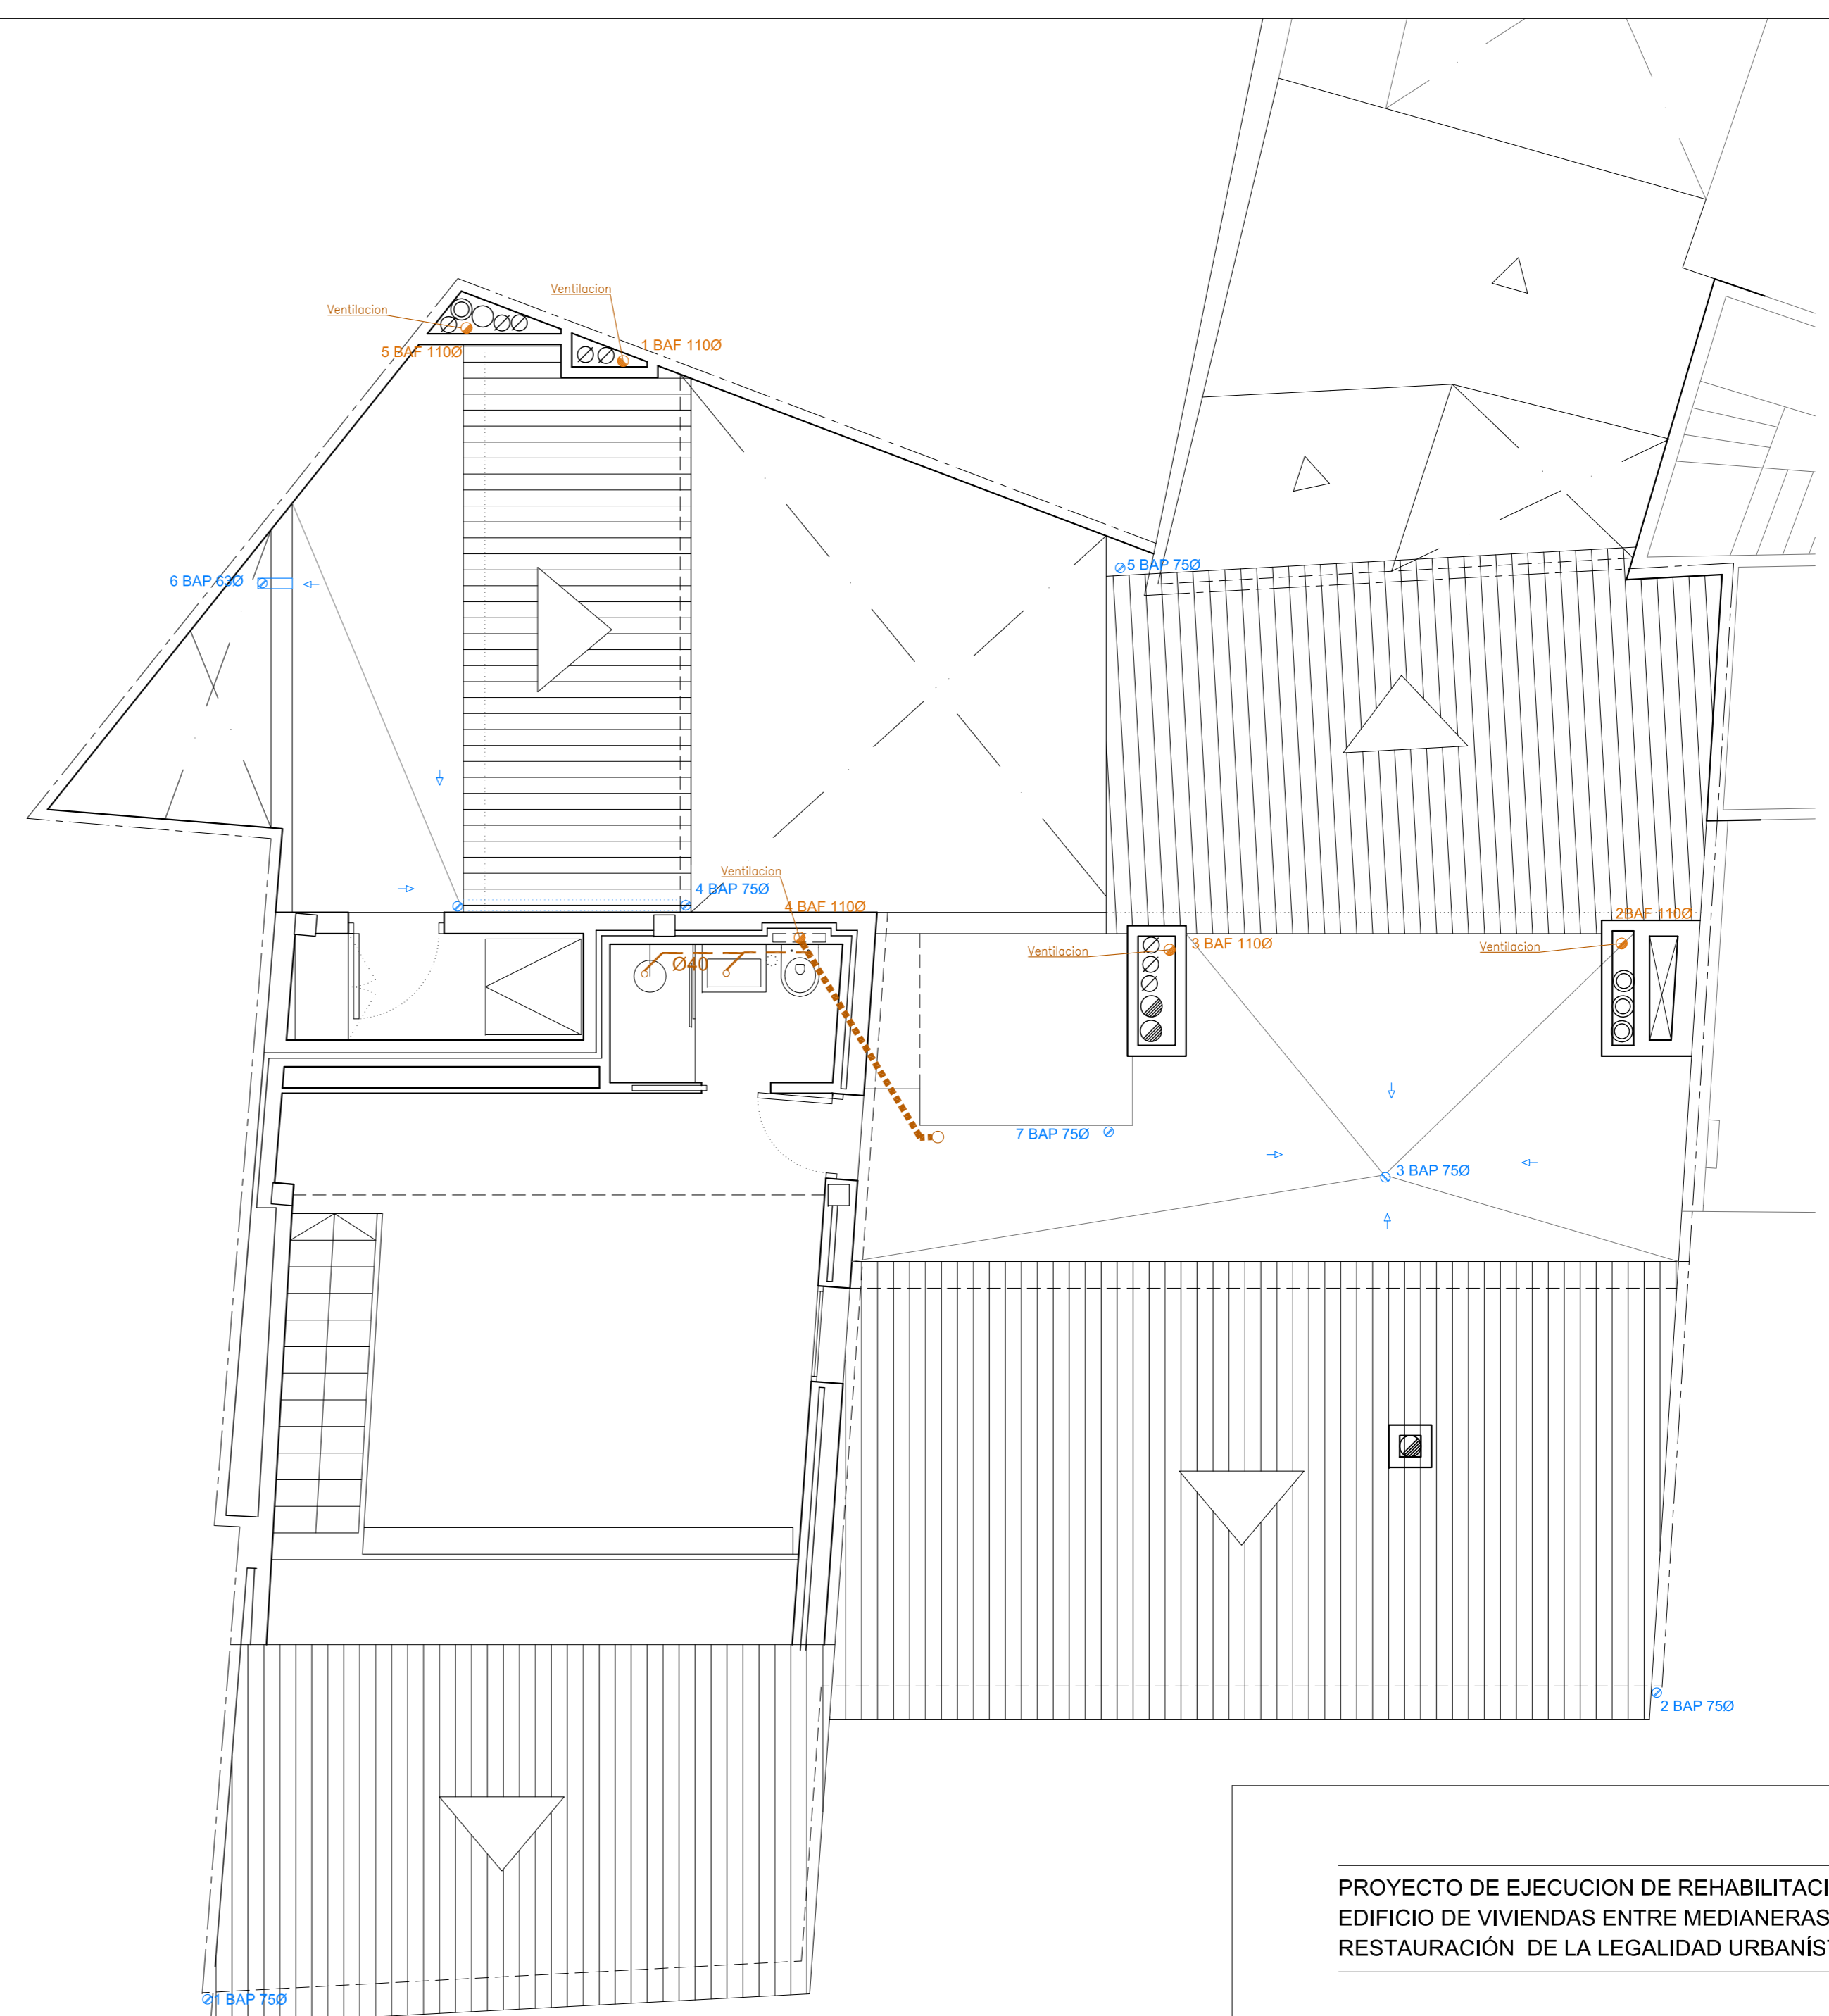

EDIFICIO 1\_PLANTA ALTILLO

LEYENDA SANEAMIENTO	
	BAJANTE NO SECCIONADA
	BAJANTE SECCIONADA
	TUBERIA ENTERRADA EN SUELO
	TUBERIA POR TECHO
	CANALETA ENTERRADA
	SUMIDERO SIFÓNICO P.V.C 20X20-110
	POZO DE BLOQUEO
	ARQUETA DE RED GENERAL DE FECALES
	ESTACION BOMBEO FECALES SANICUB1
LEYENDA PLUVIALES	
	BAJANTE AGUAS PLUVIALES ZINC
	COLECTOR ENTERRADO PLUVIALES P.V.C.
	COLECTOR COLGADO PLUVIALES P.V.C.
	SUMIDERO SLIMLINE ACO
	SEPARADOR DE GRASAS
	ARQUETA DE BOMBEO
	SUMIDERO LINEAL ACO

PROYECTO DE EJECUCION DE REHABILITACIÓN DE EDIFICIO DE VIVIENDAS ENTRE MEDIANERAS Y RESTAURACIÓN DE LA LEGALIDAD URBANÍSTICA 498 06-2018

C/ PES DE LA FARINA Nº17 - C/ HOSTAL D'EN BAULÓ Nº1 y Nº3

T.M. PALMA DE MALLORCA

INSTALACIONES SANEAMIENTO PLANTA PISO 3 Y ALTILLO ESCALA: A1\_1/50 A3\_1/100

SA03

PROMOTOR LLAR MALLORCA S.L Rep./ D. Sergi Villafranca Murcia

ARQUITECTO