



PLANTA SÓTANO

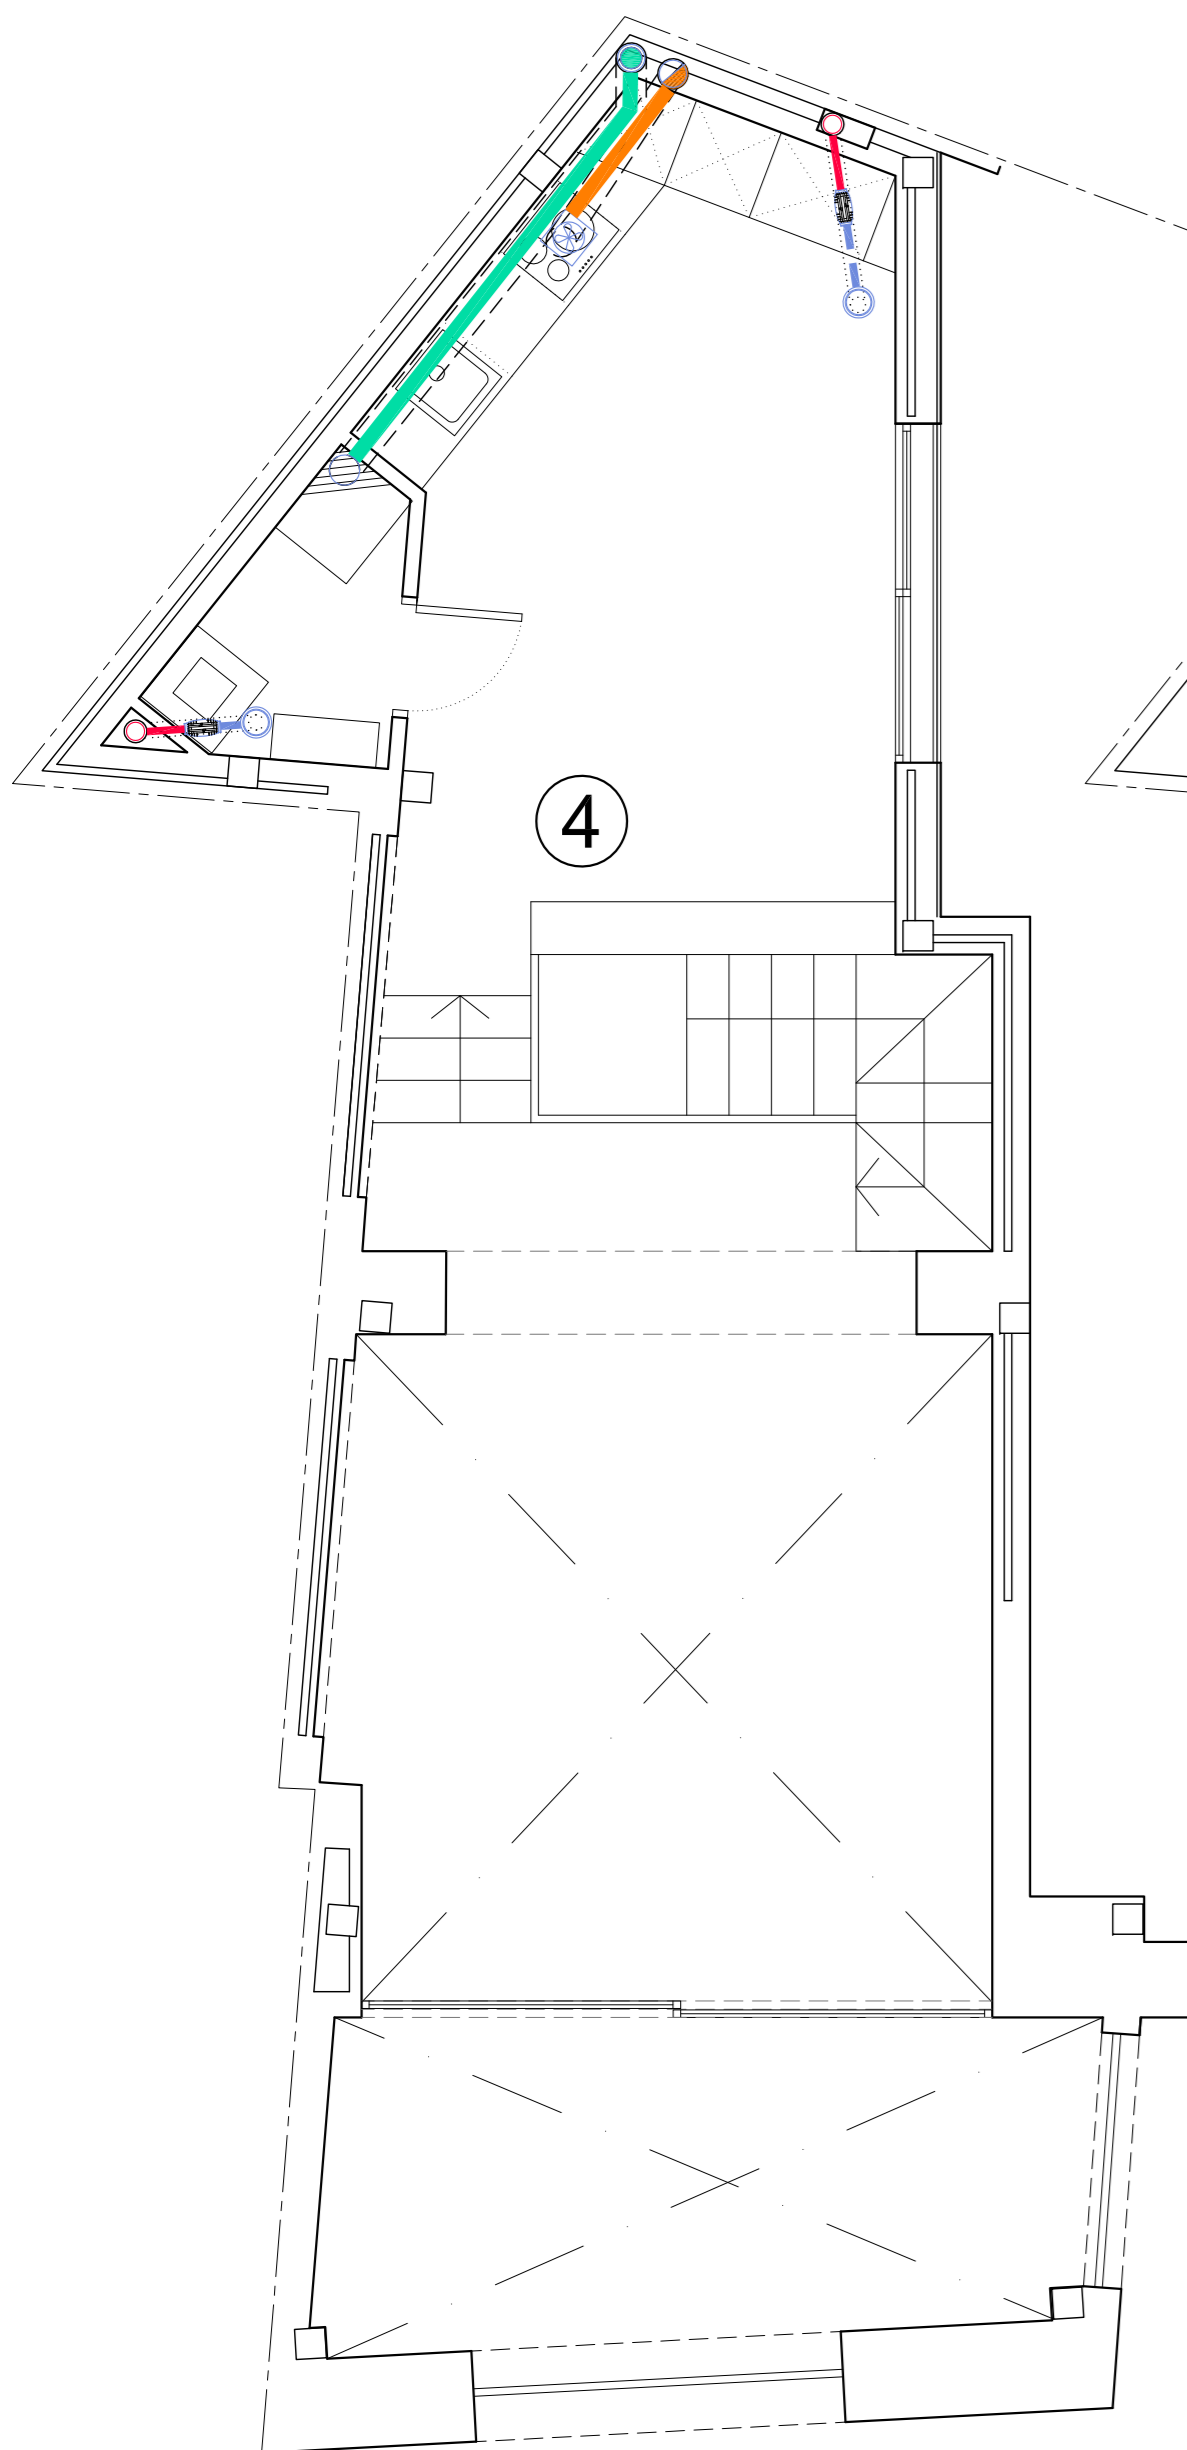


EDIFICIO 1 - PLANTA ENTRESUELO

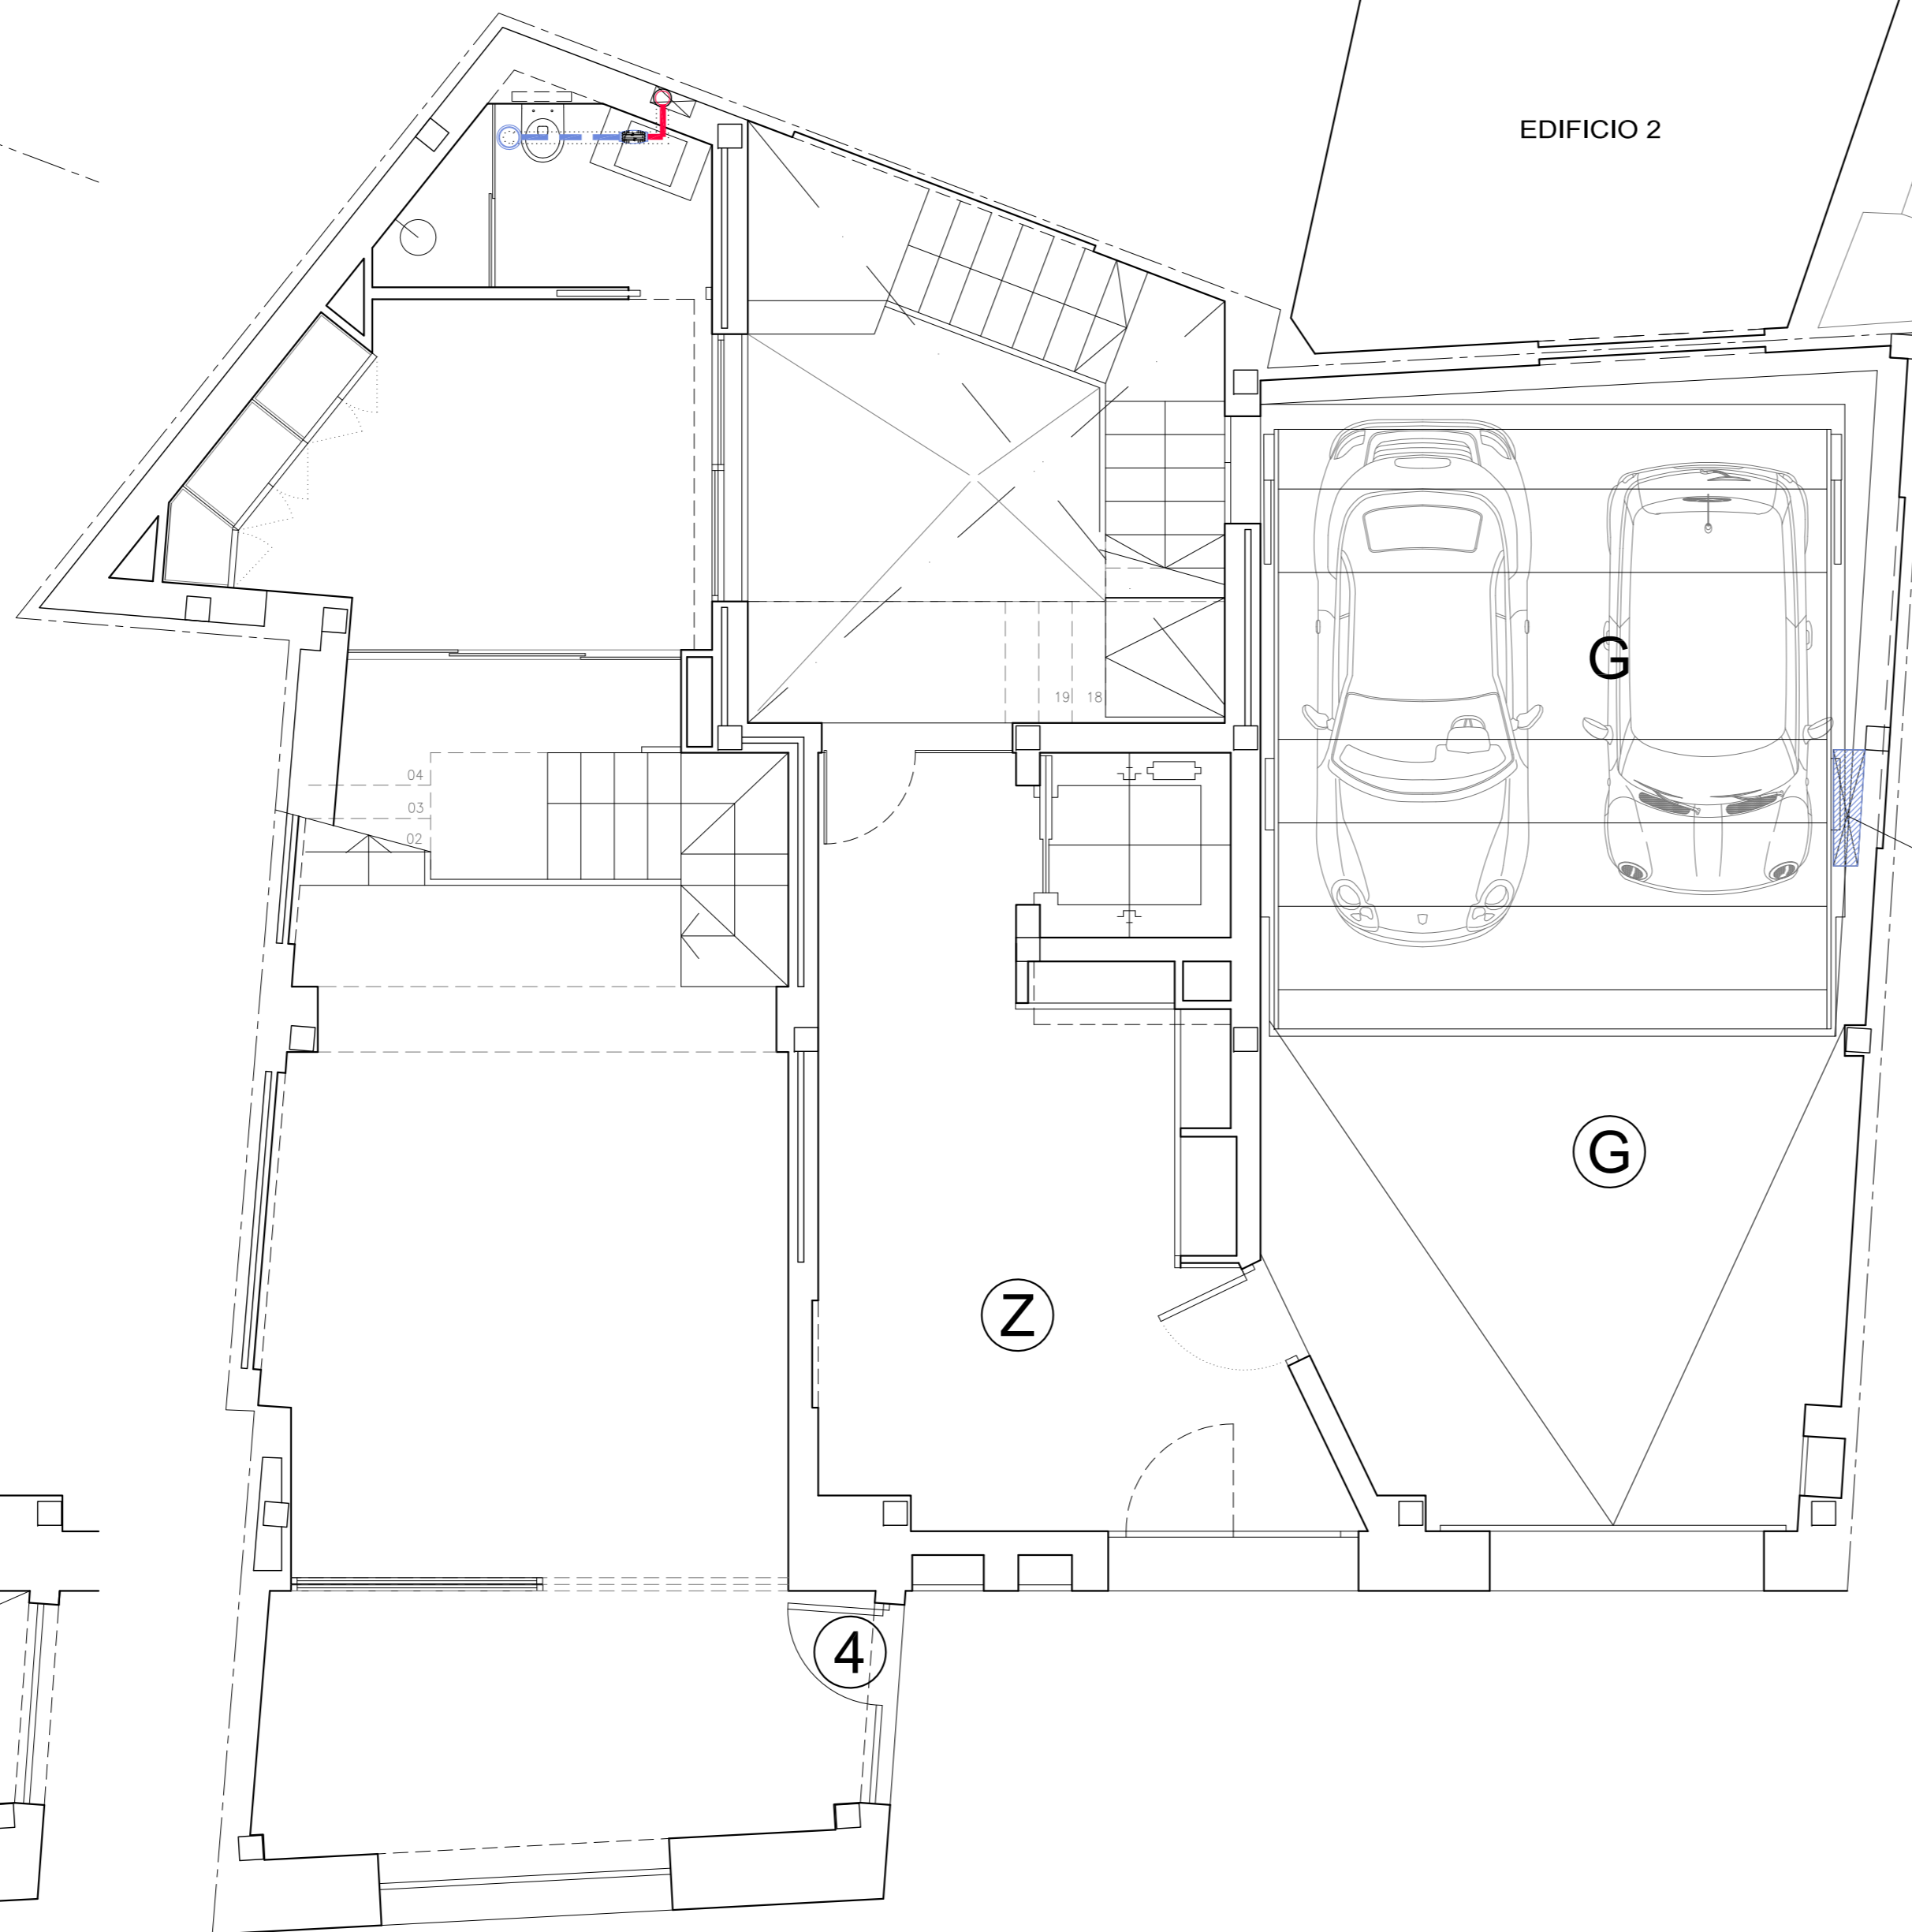

EDIFICIO 1 - PLANTA BAJA

EDIFICIO 2 - PLANTA BAJA

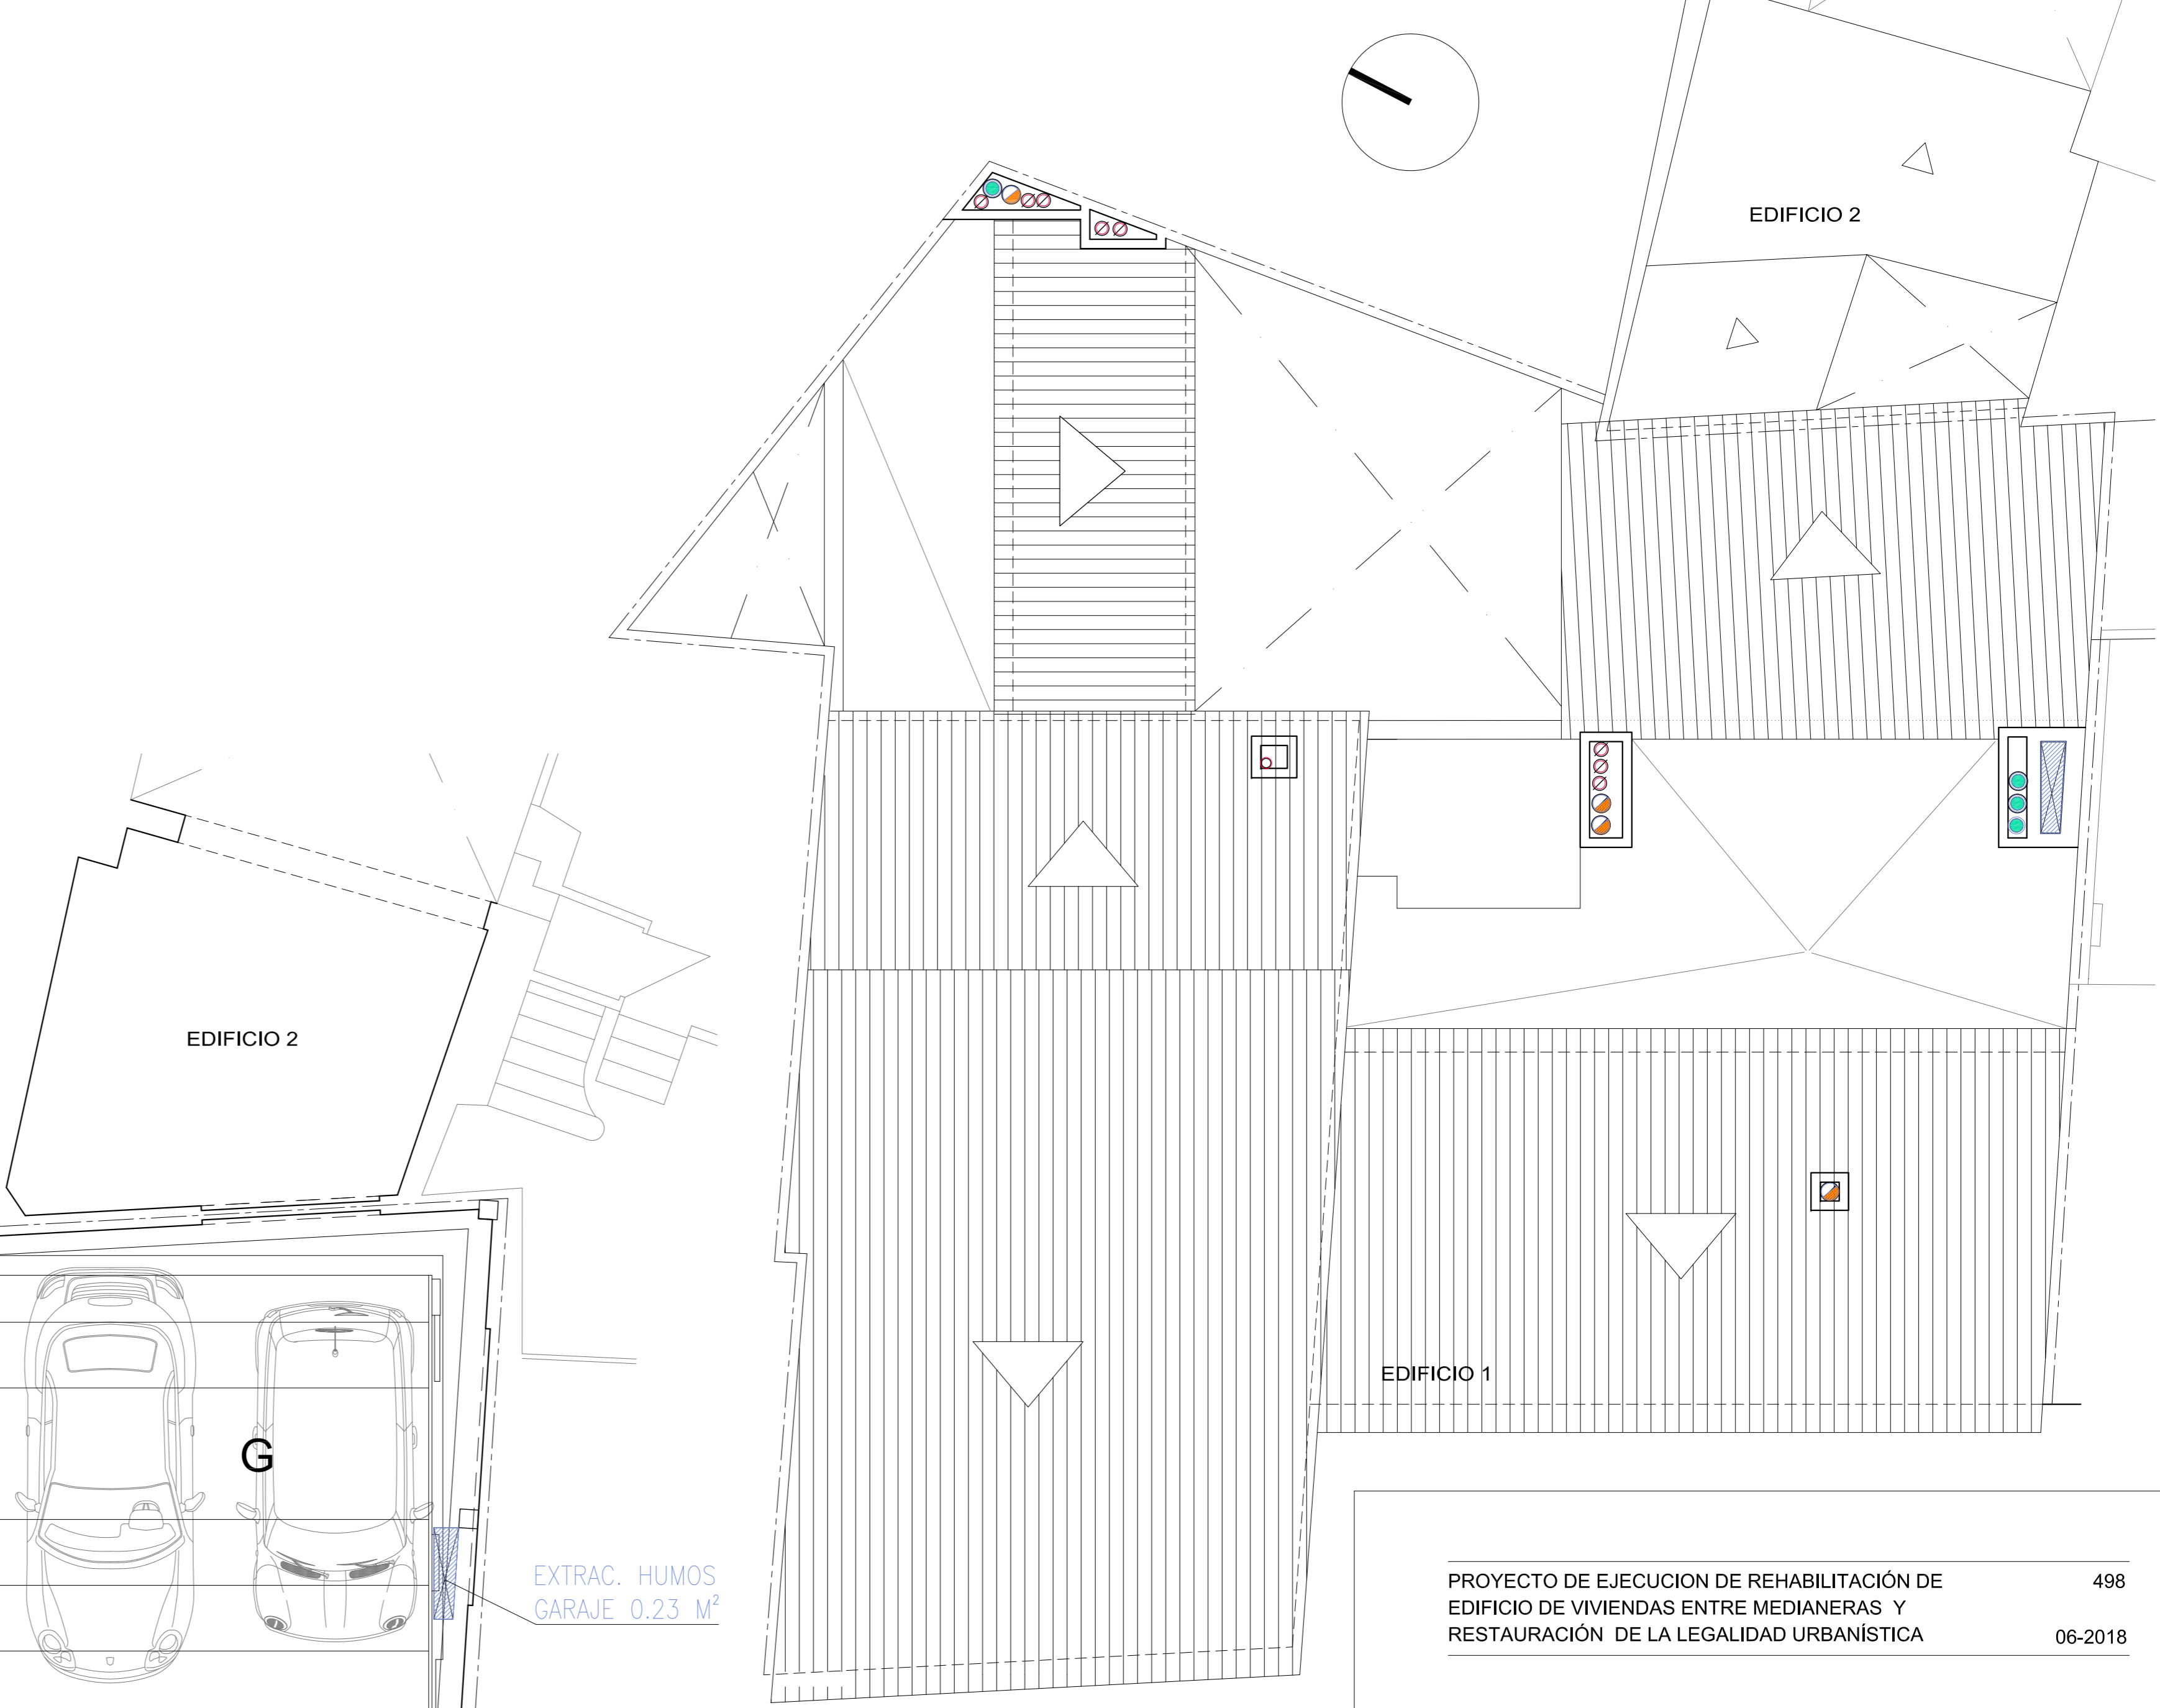

PLANTA CUBIERTA

EXTRAC. HUMOS
GARAJE 0.23 M²

LEYENDA VENTILACIÓN

	EXTRACTOR EN LINEA S&P
	EXTRACTOR MULTIBOCA S&P
	EXTRACTOR COCINA
	TOMA EXTRACCIÓN
	TUBO A EXTRACTOR
	TUBO A CUBIERTA
	EXTRACCIÓN HUMOS CALDERA
	EXTRACCIÓN HUMOS Y VAHOS COCINA
	CONDUCTO HUMOS CALDERA A CUBIERTA
	CONDUCTO HUMOS COCINA A CUBIERTA


PROYECTO DE EJECUCIÓN DE REHABILITACIÓN DE EDIFICIO DE VIVIENDAS ENTRE MEDIANERAS Y RESTAURACIÓN DE LA LEGALIDAD URBANÍSTICA 498 06-2018

C/ PES DE LA FARINA Nº17 - C/ HOSTAL D'EN BAULÓ Nº1 y Nº3
T.M. PALMA DE MALLORCA

INSTALACIONES VENTILACION PLANTA CUBIERTA, PLANTA BAJA Y ENTRESUELO ESCALA: A1_1/50 A3_1/100 **VT01**

PROMOTOR LLAR MALLORCA S.L
Rep./ D. Sergi Villafranca Murcia


ARQUITECTO

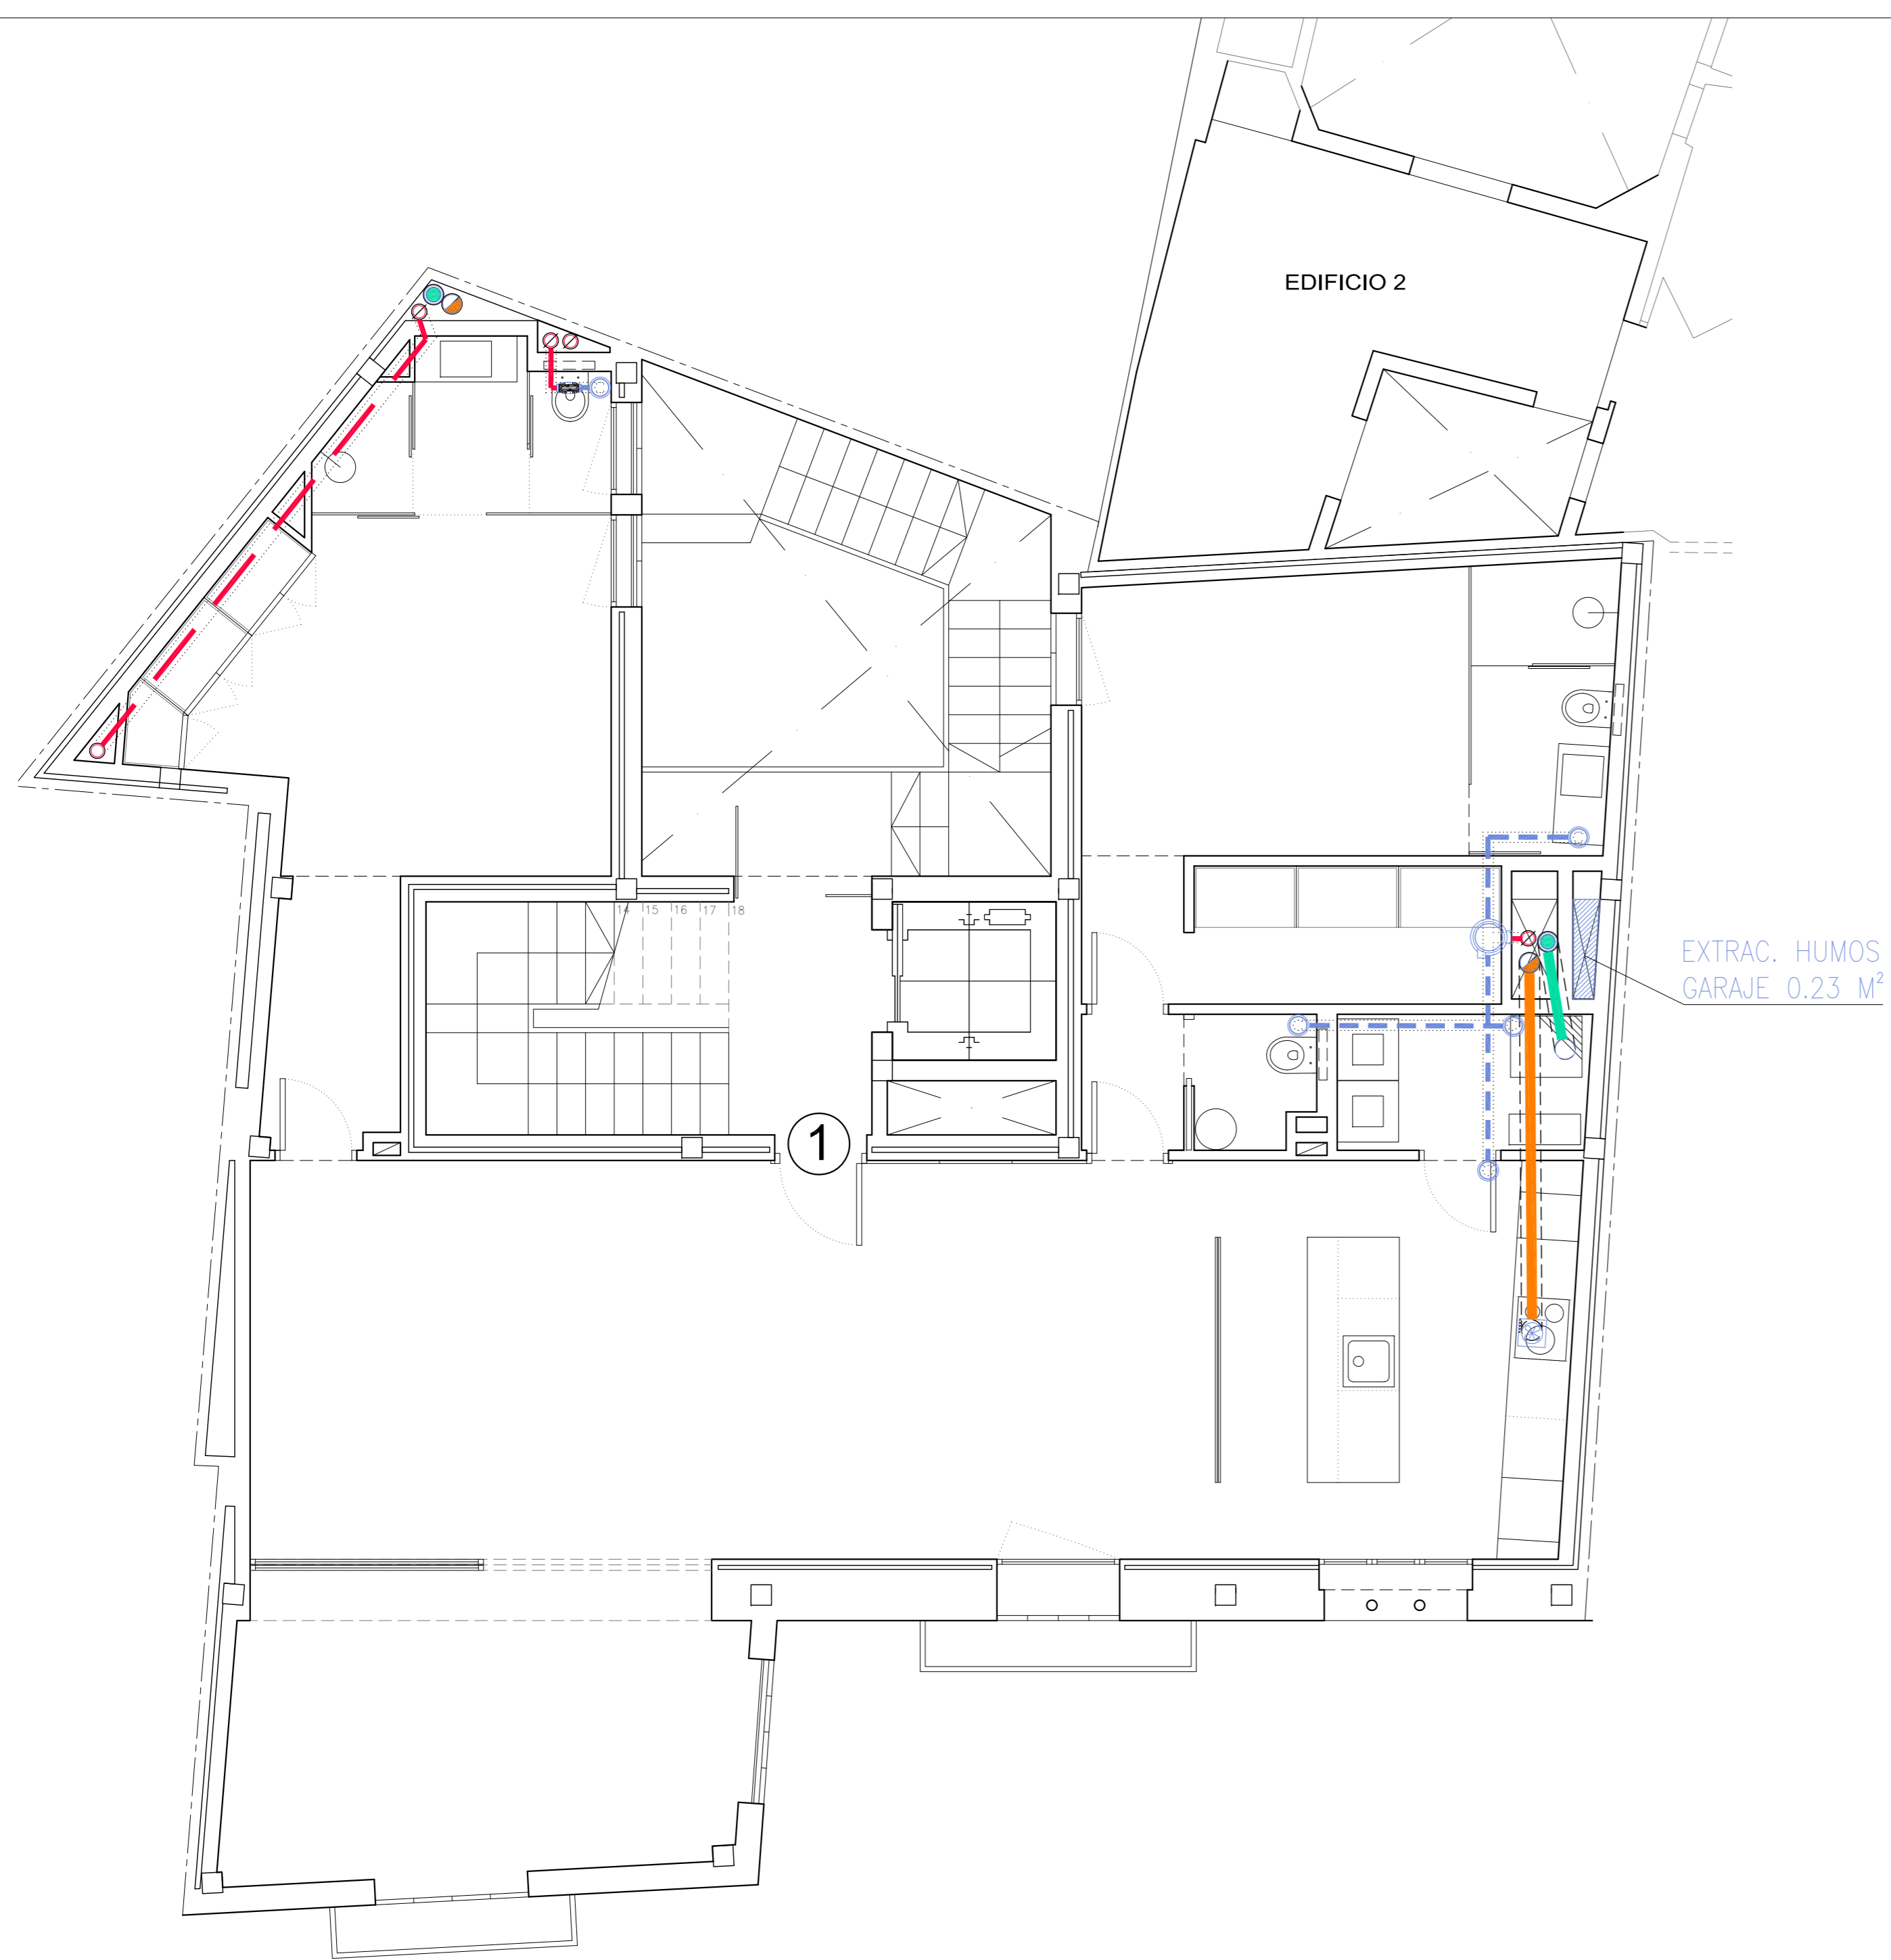

EDIFICIO 1 - PLANTA PISO 1

EDIFICIO 2 - PLANTA PISO 1

EXTRAC. HUMOS
GARAJE 0.23 M²

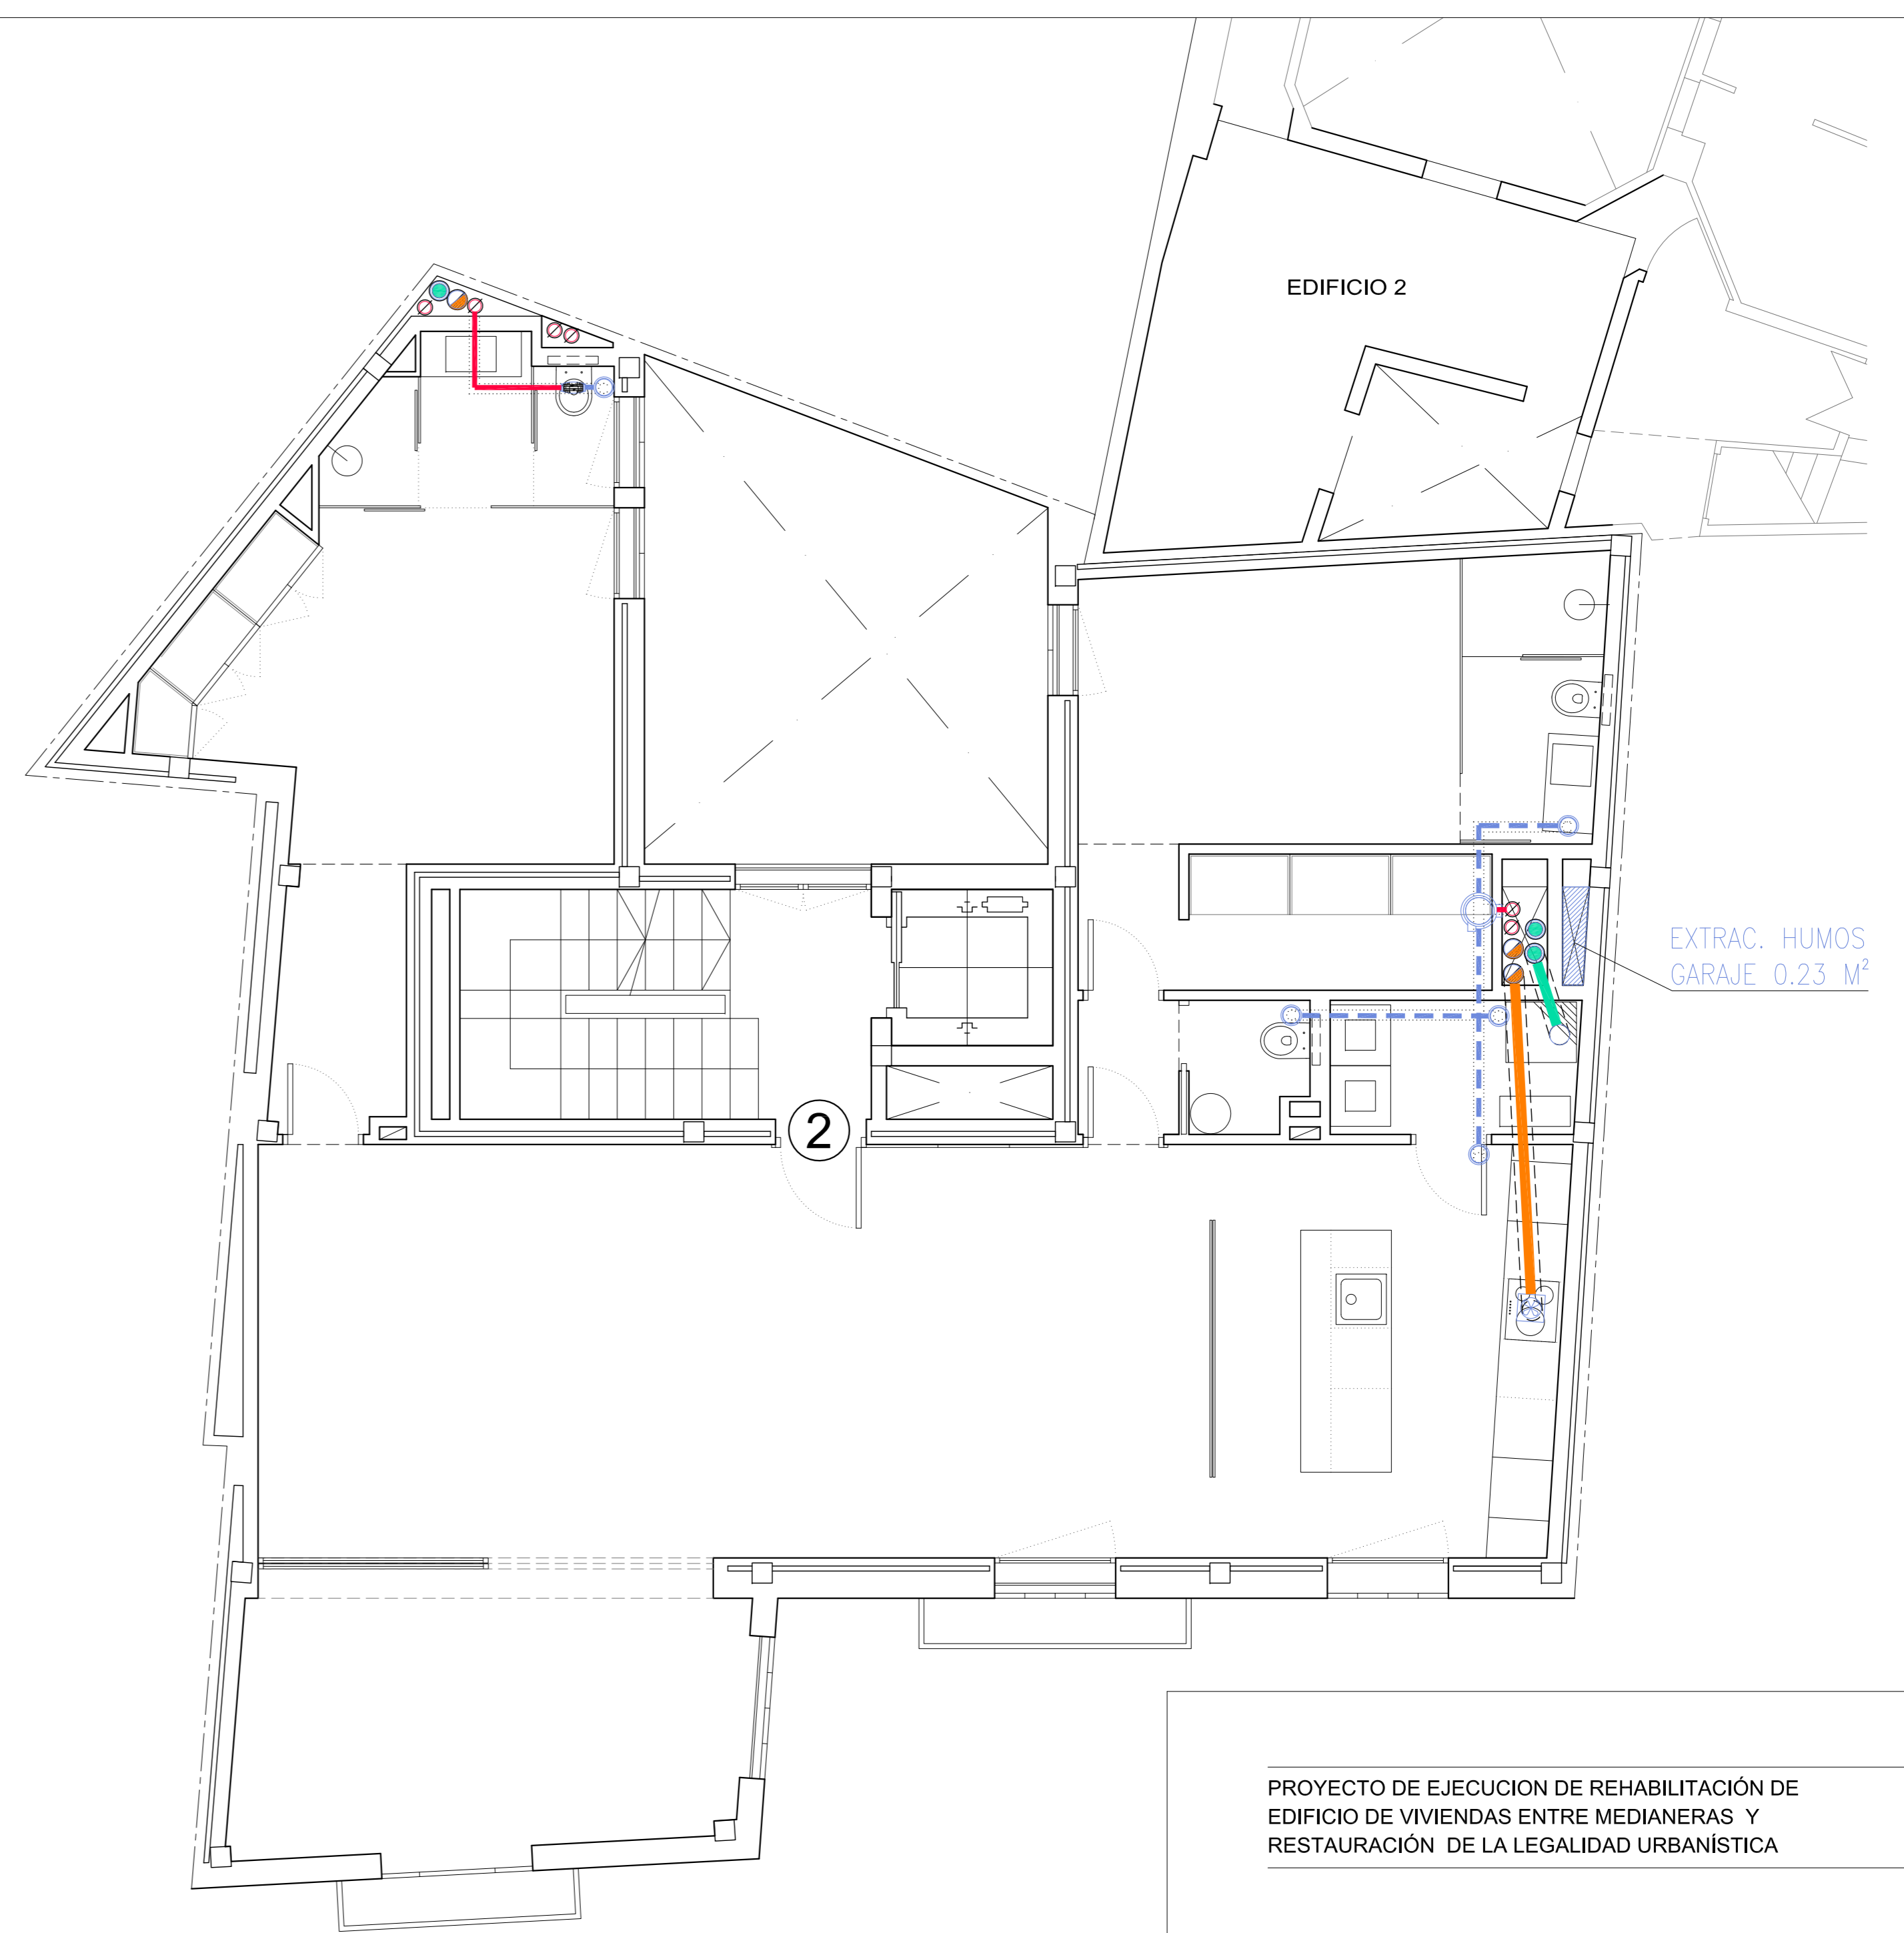











EDIFICIO 1_PLANTA PISO 2

EDIFICIO 2_PLANTA PISO 2

EXTRAC. HUMOS
GARAJE 0.23 M²

LEYENDA VENTILACIÓN

-  EXTRACTOR EN LINEA S&P
-  EXTRACTOR MULTIBOCA S&P
-  EXTRACTOR COCINA
-  TOMA EXTRACCIÓN
-  TUBO A EXTRACTOR
-  TUBO A CUBIERTA
-  EXTRACCIÓN HUMOS CALDERA
-  EXTRACCIÓN HUMOS Y VAHOS COCINA
-  CONDUCTO HUMOS CALDERA A CUBIERTA
-  CONDUCTO HUMOS COCINA A CUBIERTA

PROYECTO DE EJECUCIÓN DE REHABILITACIÓN DE EDIFICIO DE VIVIENDAS ENTRE MEDIANERAS Y RESTAURACIÓN DE LA LEGALIDAD URBANÍSTICA 498
06-2018

C/ PES DE LA FARINA Nº17 - C/ HOSTAL D'EN BAULÓ Nº1 y Nº3


T.M. PALMA DE MALLORCA

INSTALACIONES VENTILACION
PLANTA PISO 1 Y PISO 2
ESCALA: A1_1/50 A3_1/100

VT02


PROMOTOR
LLAR MALLORCA S.L
Rep./ D. Sergi Villafranca Murcia

ARQUITECTO

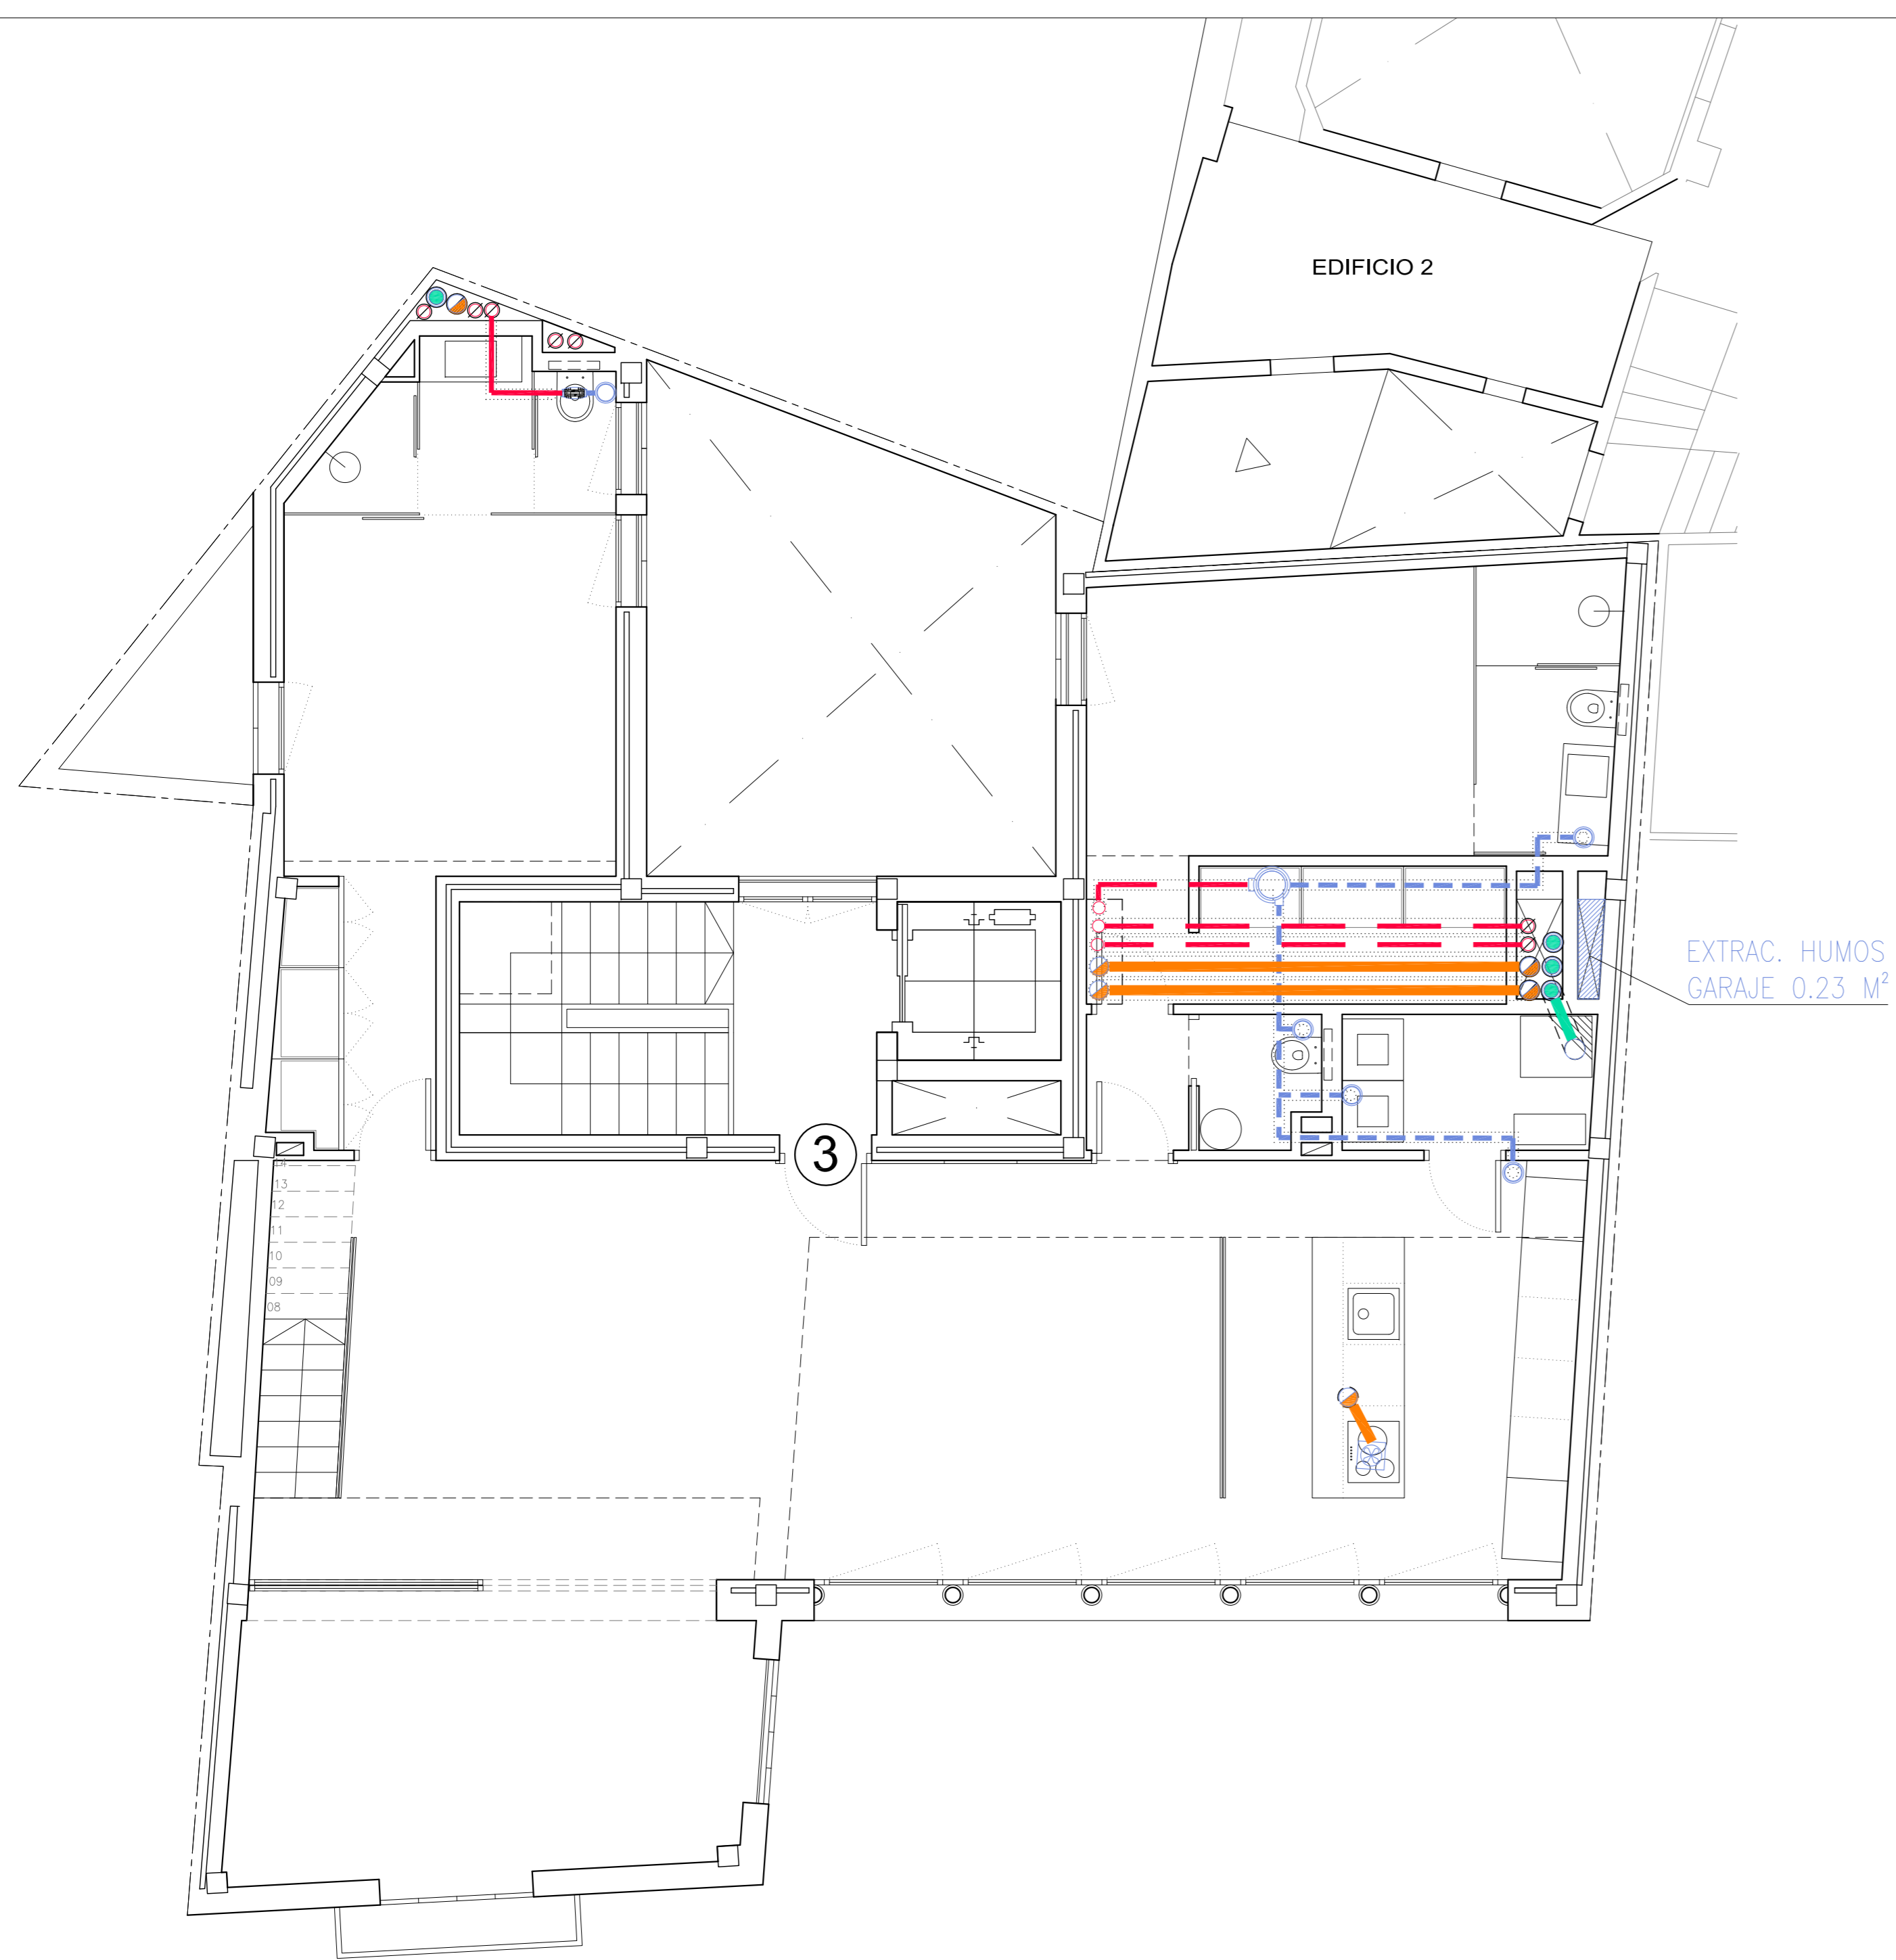





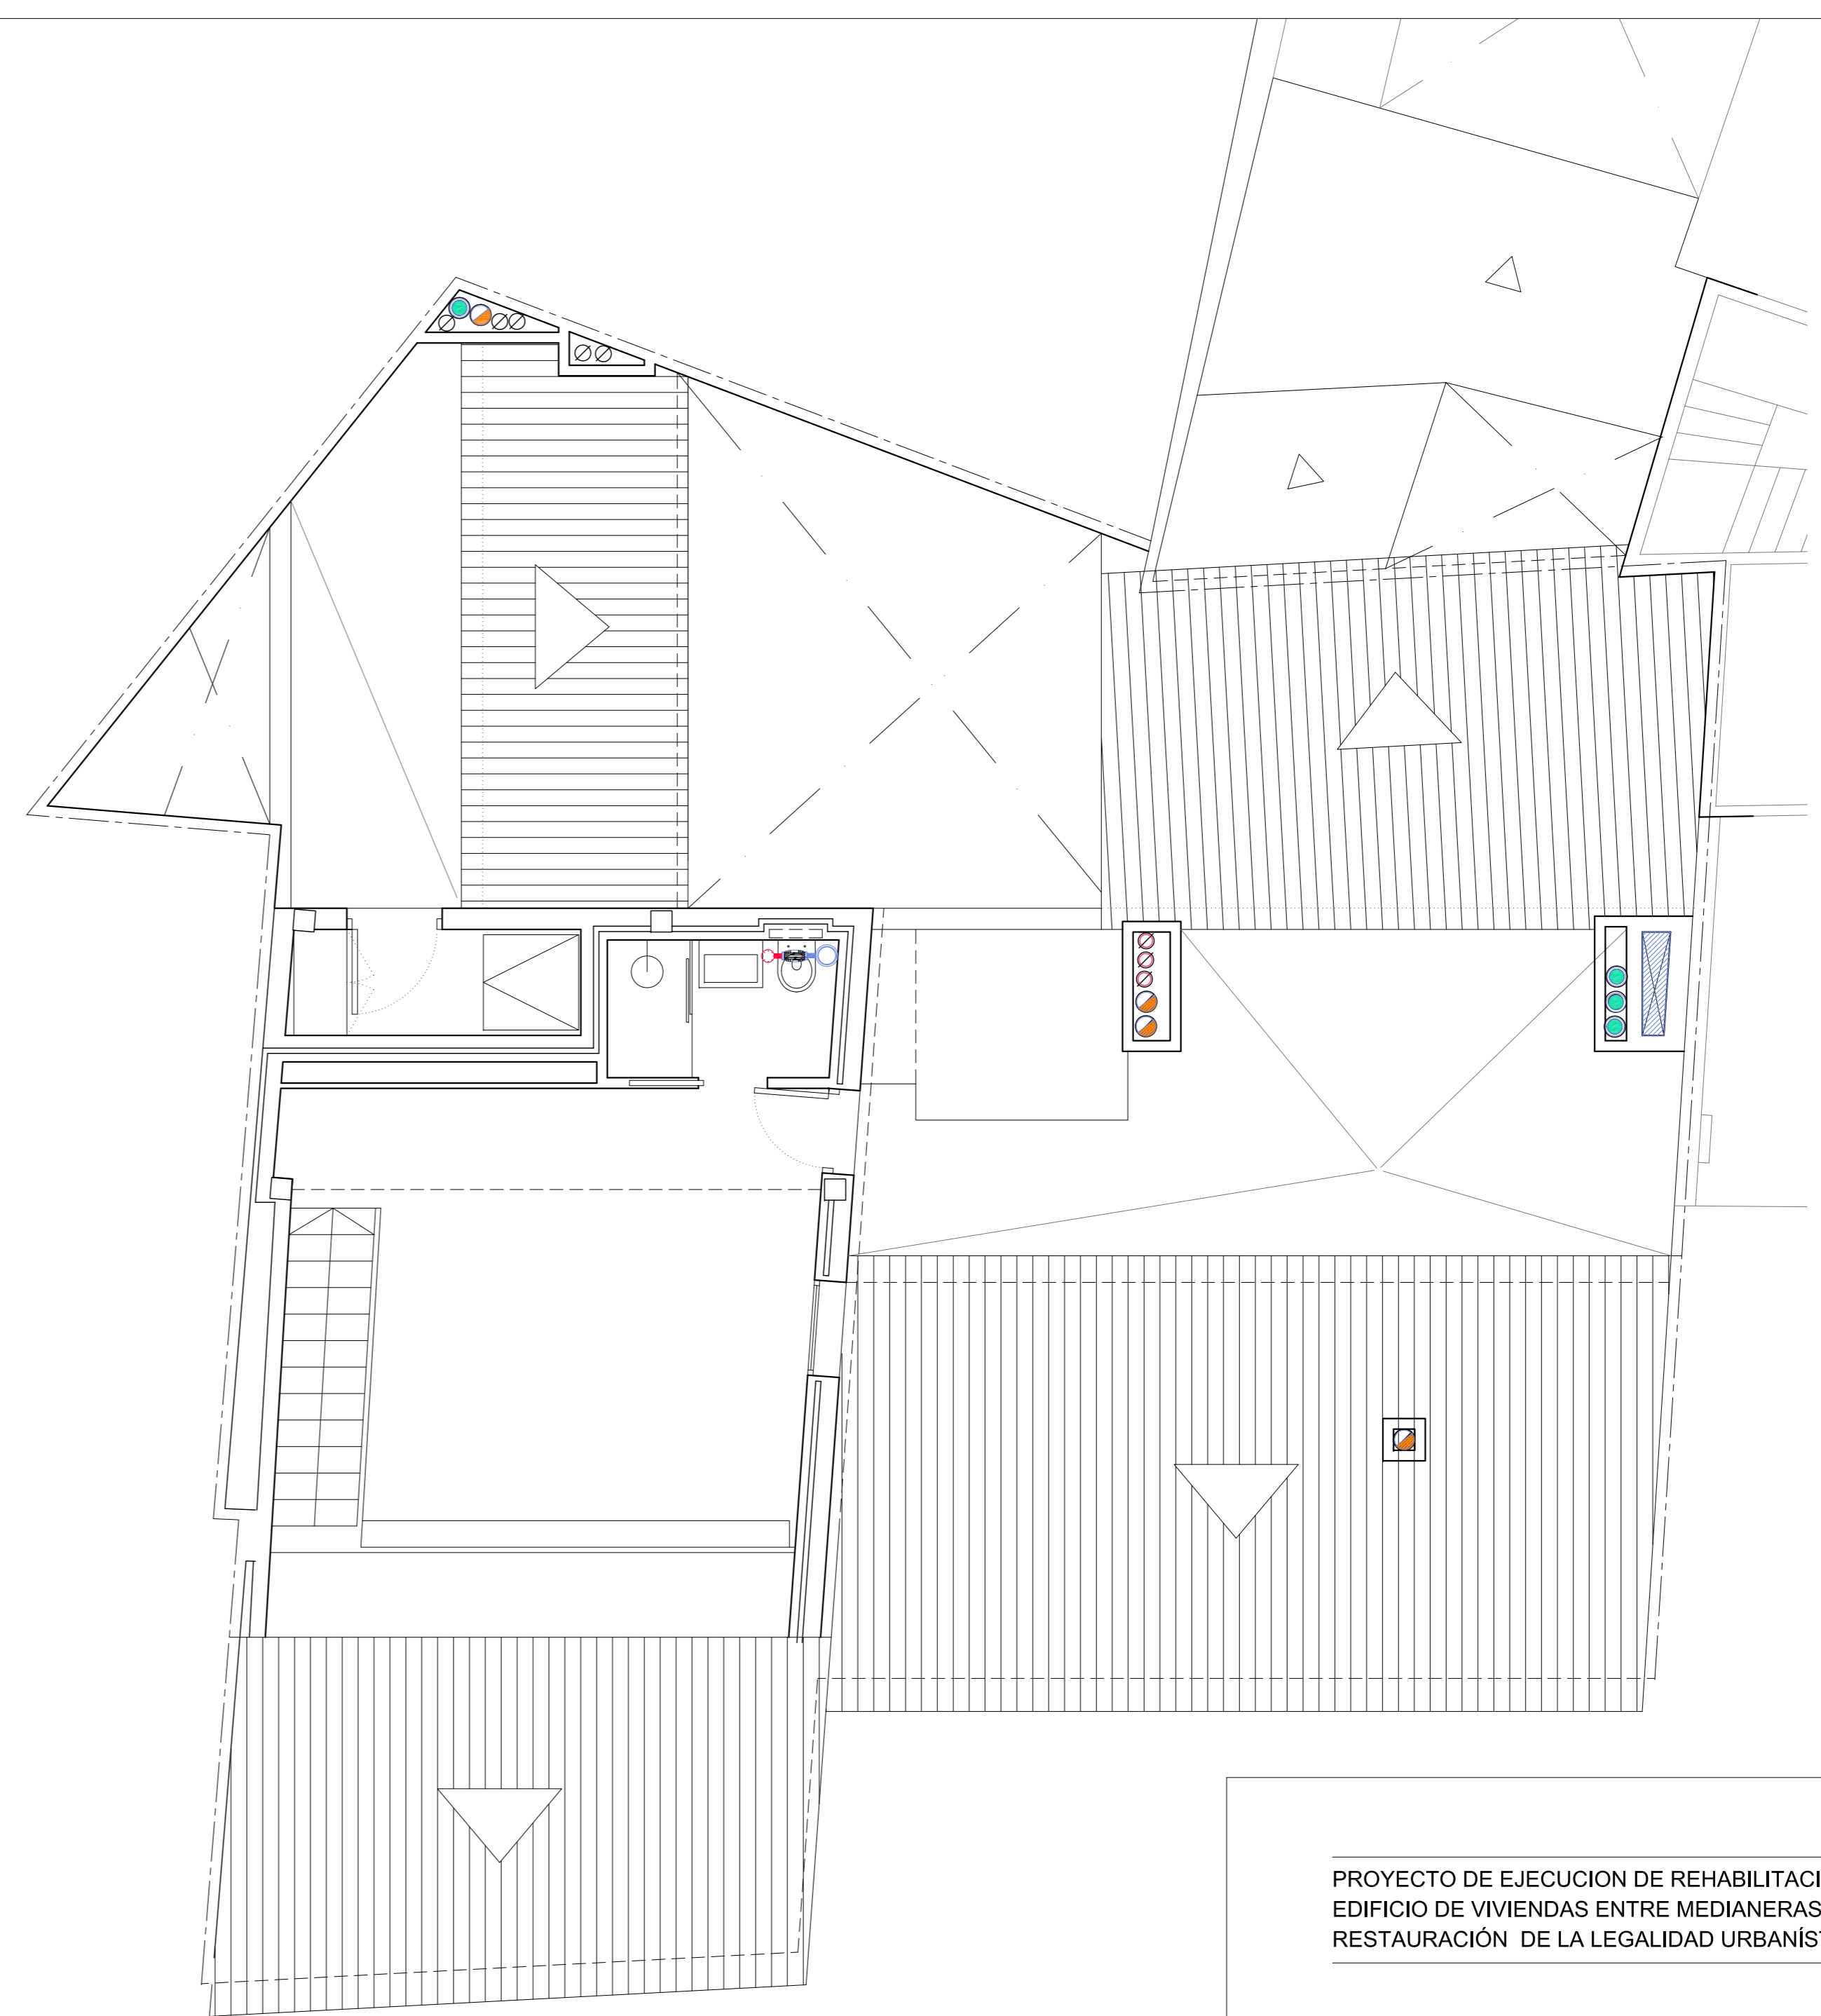





EDIFICIO 1_PLANTA PISO 3

EDIFICIO 2_PLANTA PISO 3



EDIFICIO 1_PLANTA ALTILLO

LEYENDA VENTILACIÓN

-  EXTRACTOR EN LINEA S&P
-  EXTRACTOR MULTIBOCA S&P
-  EXTRACTOR COCINA
-  TOMA EXTRACCIÓN
-  TUBO A EXTRACTOR
-  TUBO A CUBIERTA
-  EXTRACCIÓN HUMOS CALDERA
-  EXTRACCIÓN HUMOS Y VAHOS COCINA
-  CONDUCTO HUMOS CALDERA A CUBIERTA
-  CONDUCTO HUMOS COCINA A CUBIERTA

PROYECTO DE EJECUCION DE REHABILITACIÓN DE 498
 EDIFICIO DE VIVIENDAS ENTRE MEDIANERAS Y
 RESTAURACIÓN DE LA LEGALIDAD URBANÍSTICA 06-2018

C/ PES DE LA FARINA Nº17 - C/ HOSTAL D'EN BAULÓ Nº1 y Nº3

T.M. PALMA DE MALLORCA

INSTALACIONES VENTILACION
 PLANTA PISO 3 Y ALTILLO
 ESCALA: A1_1/50 A3_1/100

VT03

PROMOTOR
 LLAR MALLORCA S.L
 Rep./ D. Sergi Villafranca Murcia

ARQUITECTO