


D:\TECNO\1\ANY 2018\CLIENTES\LLAR MALLORCA\PEDES DE SA FARINA\PRESSUPOSTS\GULLERMO DURAN\2018-05-28 SR pes de sa farina.dwg

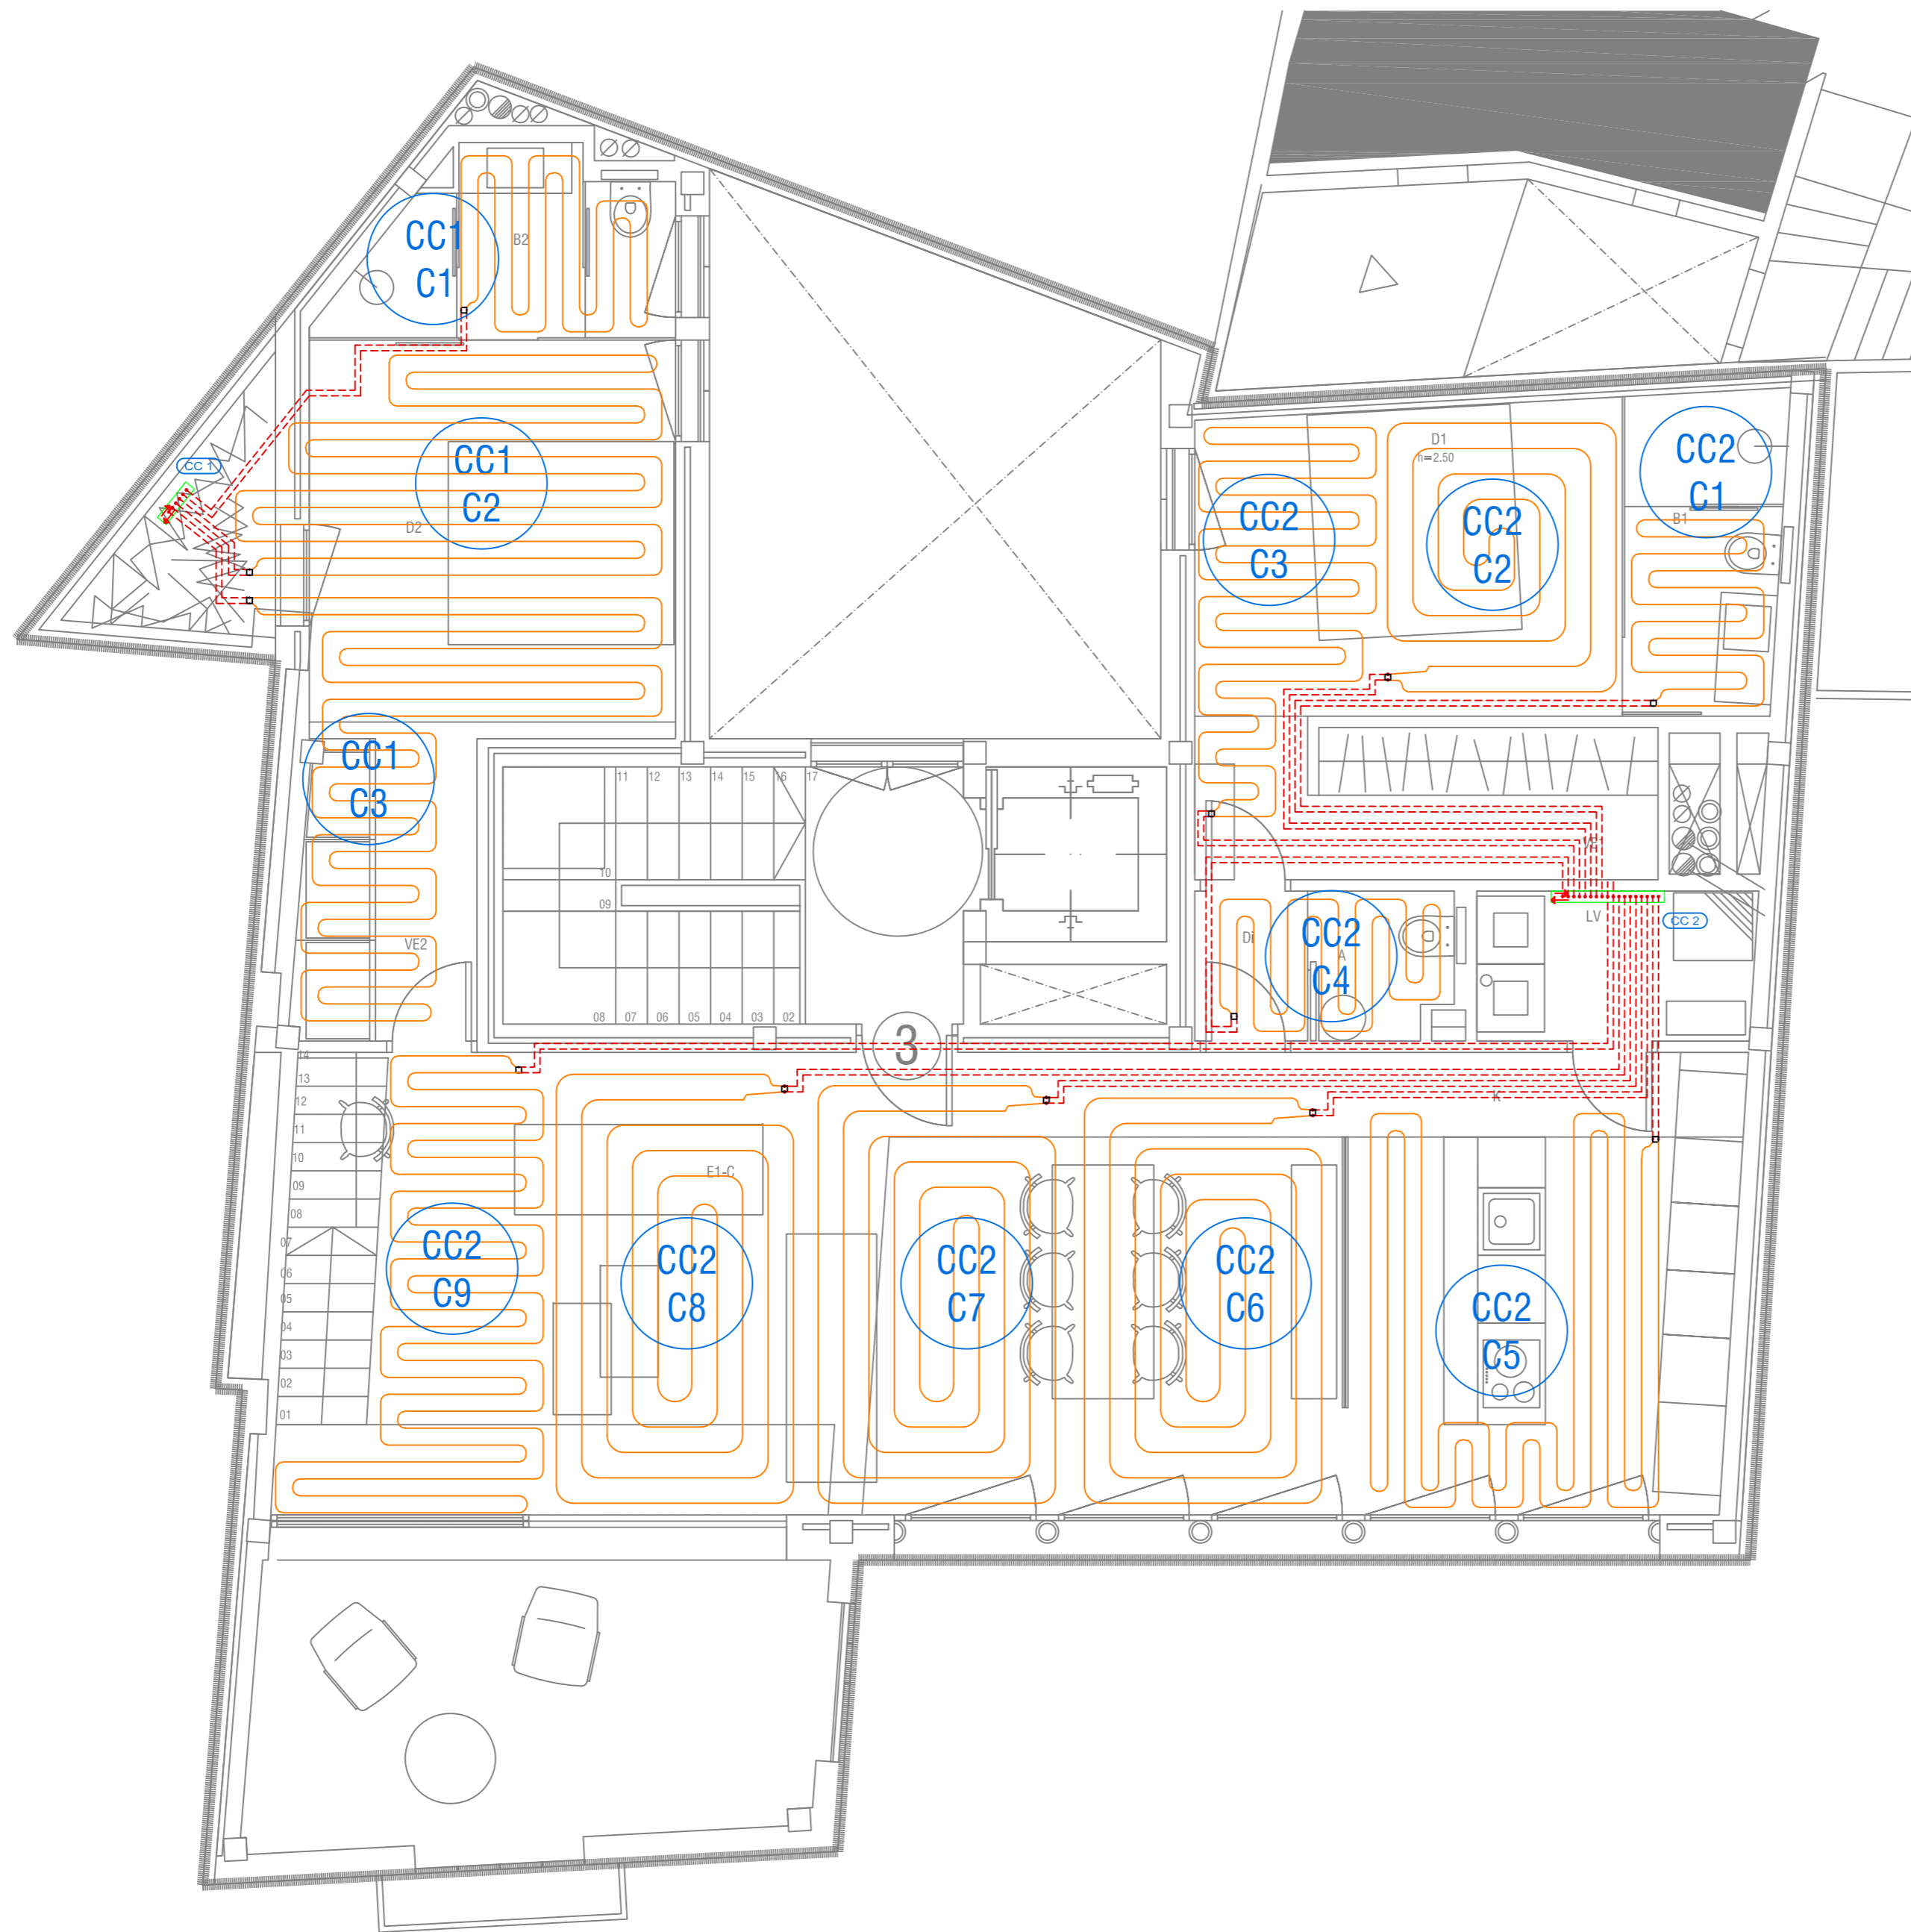

LEYENDA SUELO RADIANTE	
	CIRCUITO SUELO RADIANTE
	Nº COLECTOR SUELO RADIANTE Nº CIRCUITO SUELO RADIANTE
	COLECTOR
	TERMOSTATO
	TUBERÍA PRINCIPAL DE DISTRIBUCIÓN
	TUBERÍA DISTRIBUCIÓN CIRCUITOS

Plano: **Instalación de Suelo Radiante
Planta Piso 3**

Situación: C/ Pes de sa farina, Palma.

Núm: **04** Esc: 1/50